


FÜGGŐLEGES CSŐTERV - 1:50

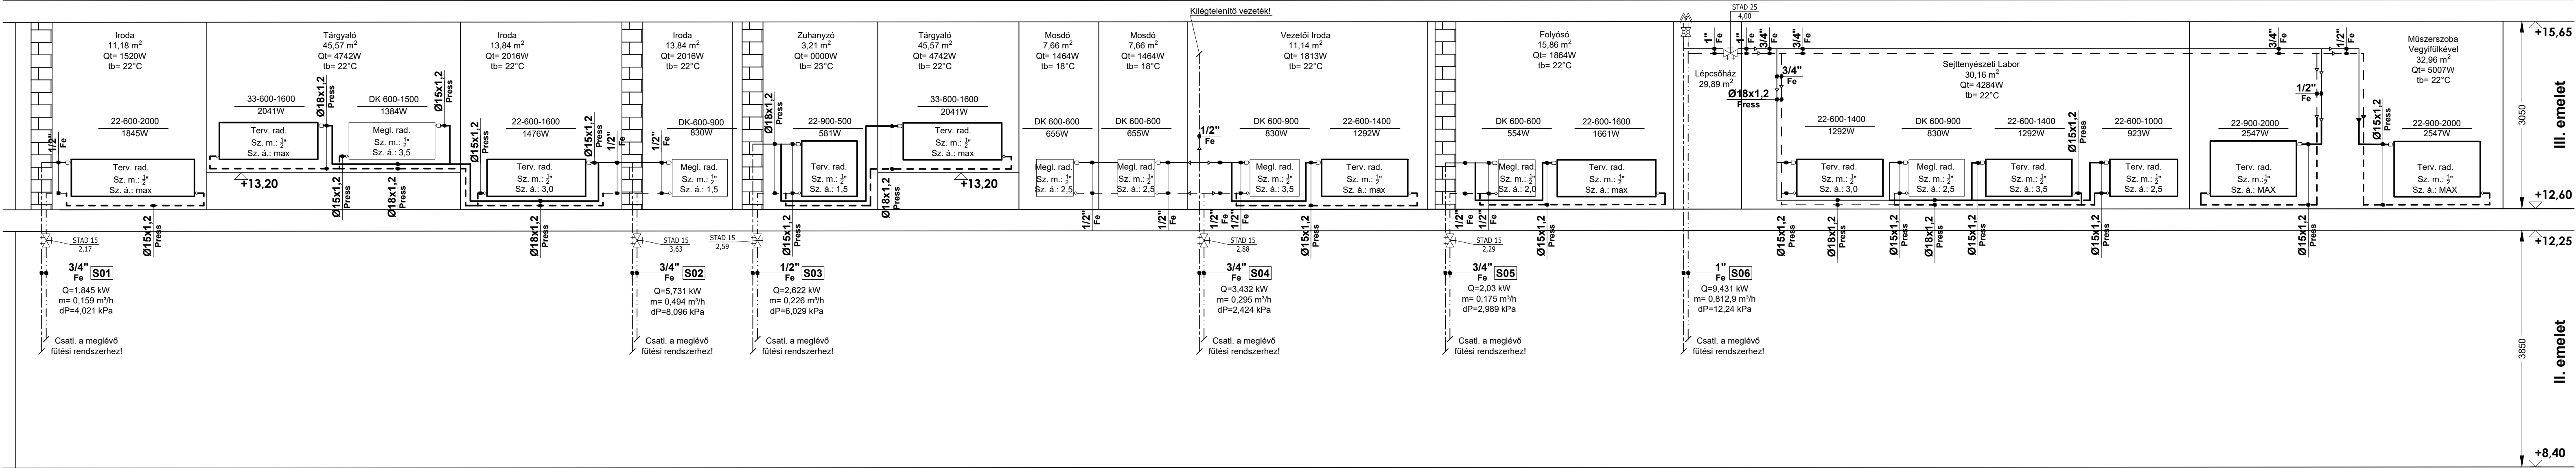

FÜTÉS MEGJEGYZÉS

A tervezett fűtési rendszerek gerincvezetéke 58/48°C-os hőfoklépcsővel üzemelnek. A kivitelezés során a megfelelő légtelenítési és ürítési pontok kialakításáról gondoskodni kell. A szabadon szerelt csővezetékek anyaga szénacél cső roppantott kötéssel. A tervezett radiátorok egységesen Fix Trend típusúak kétsoros illetve háromsoros kivitelben termosztatikus szelepeikkel ellátva. A rendszer beszabályozását statikus illetve radiátor szelepekkel biztosítják a megadott beállítási értékekkel. A méretek és mennyiségek a bontási és építési munkálatok megkezdése, valamint a berendezések megrendelése, legyártása és beépítése előtt a helyszínen ellenőrizendő! A felhasznált szerelési anyagok szakmai, szerelési előírásait szigorúan be kell tartani!

JELMAGYARÁZAT:

- Meglévő fűtési előremenő felszálló
 - Meglévő fűtési visszatérő felszálló
 - Meglévő fűtési előremenő vezeték
 - Meglévő fűtési visszatérő vezeték
 - Tervezett fűtési előremenő vezeték
 - Tervezett fűtési visszatérő vezeték
- Automata légtelenítő
- Statikus szabályozó szelep
- Meglévő radiátor termosztatikus szeleppel szerelve
- Tervezett radiátor termosztatikus szeleppel szerelve

Kapcsolódó tervek: Gf-01; Gf-02;... Gf-04

PROJEKT CÍME: 6720 Szeged, Korányi Fásor 6.	MUNKASZÁM: G-119/ 2020
MUNKA MEGNEVEZÉSE: A fenti címen lévő SZTE ÁOK bőrgyógyászati és Allergológiai Klinika fűtési rendszerének tervdokumentációja	RAJZSZÁM: Gf-04
RAJZ MEGNEVEZÉSE: Tervezett állapot függőleges csőterv	MÉRETARÁNY: 1:50
Tervező: A4 Kft. - 6727 Szeged, Irinyi János utca 8. Sándor Viktor - G/06/1103	DÁTUM: 2020. november
ALÁÍRÁS:	TERV TÍPUS: Kiviteli