

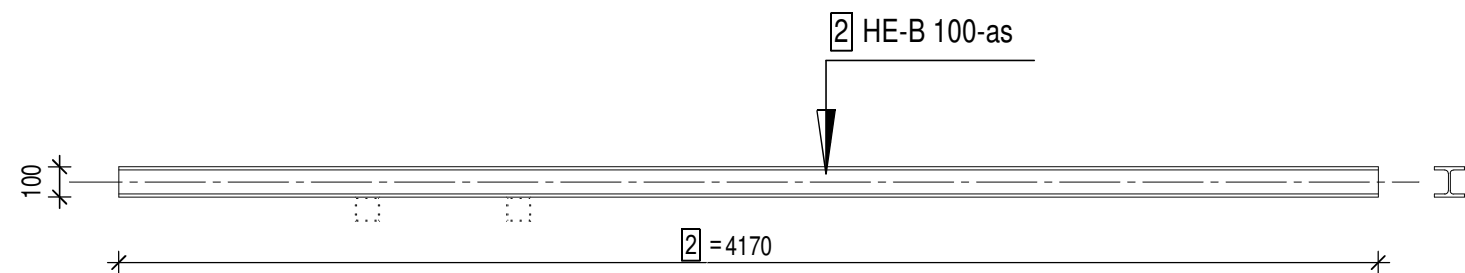


**Hosszirányú főtartó (M = 1:25)**  
**készül: 2 - 2 db**

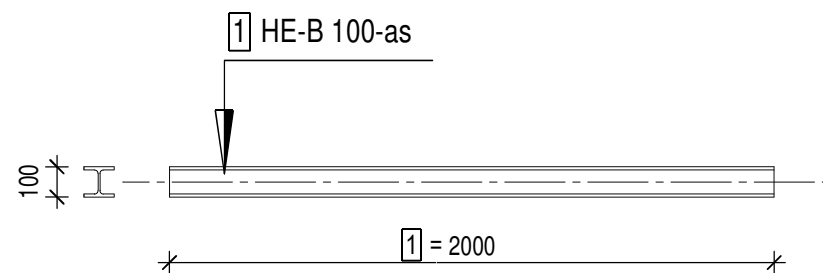

**Keresztirányú fióktartó (M = 1:25)**  
**készül: 2 db**

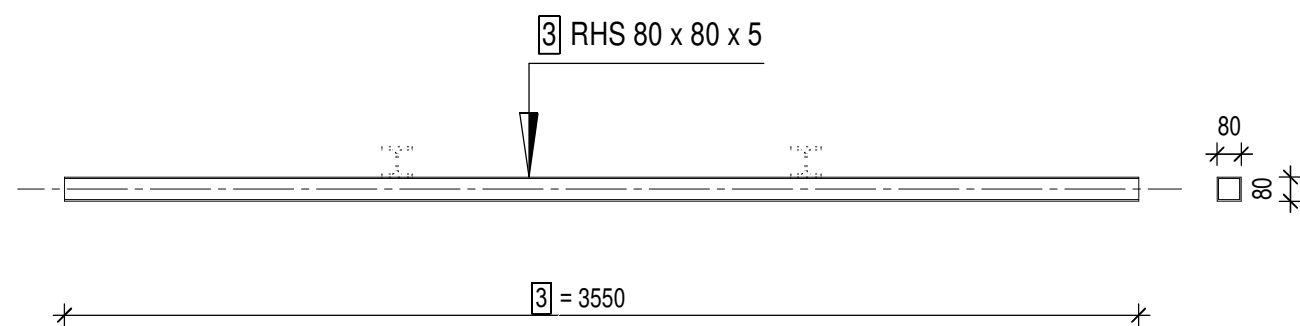

**Homloklemezes kapcsolat (M = 1:5)**  
**készül: 4 db**

