SZTE MÉRNÖKI KAR
SZEGED, MÁRS TÉR 7.
FSZT.
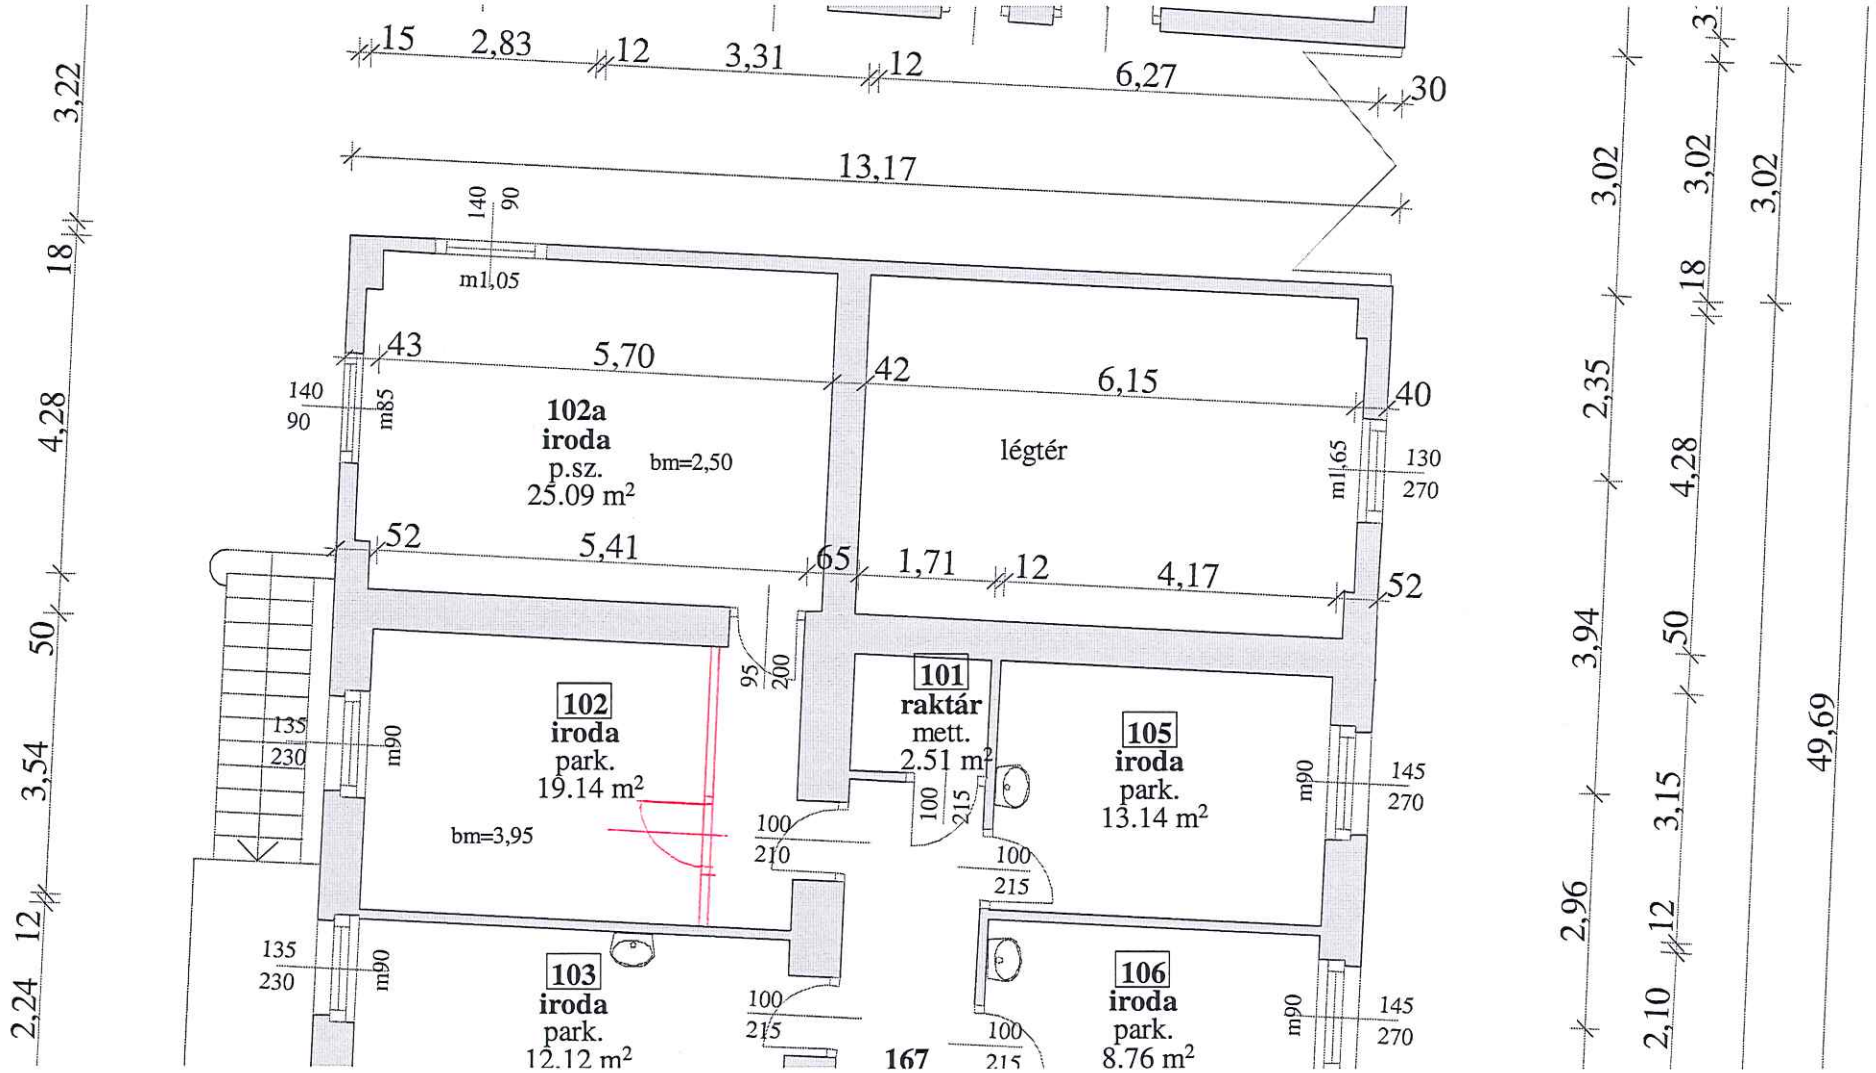
3