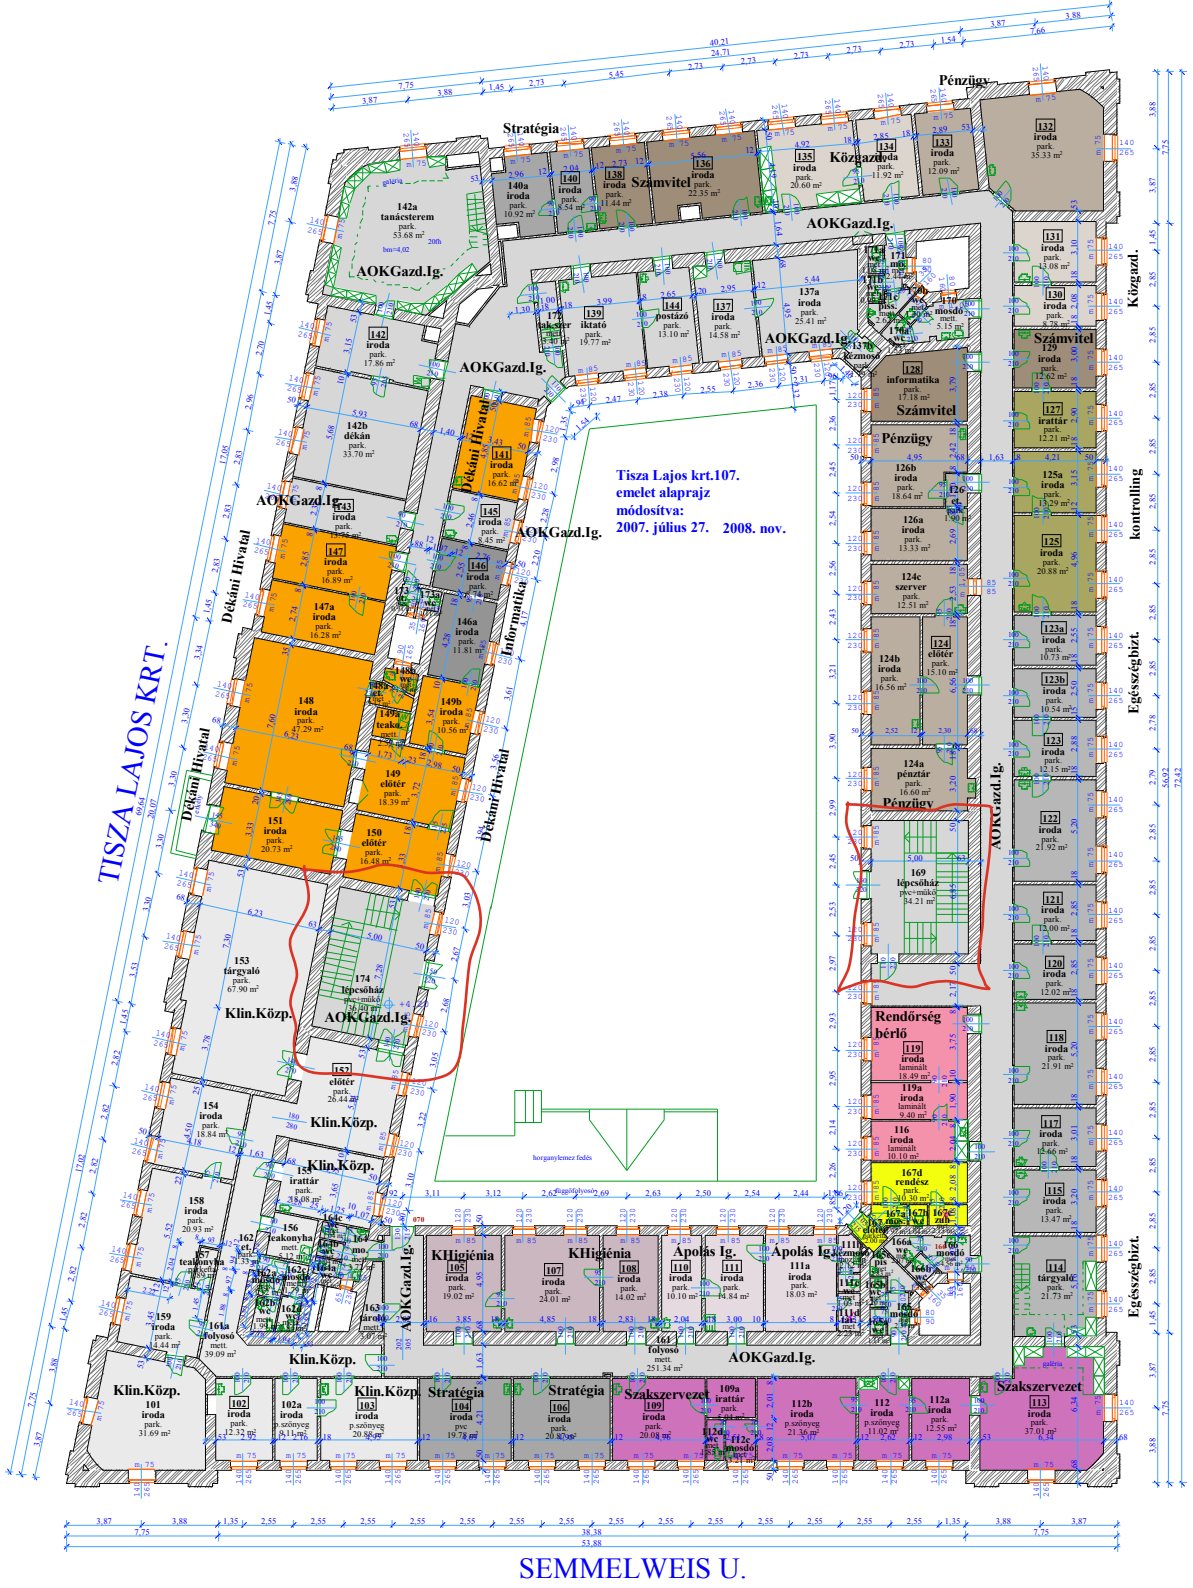
Tisza Lajos krt.107.
emelet alaprajz
módosítva:
2007. július 27. 2008. nov.
TISZA LAJOS KRT.
SEMMELWEIS U.
Dékáni Hivatal
Információ
Közgazd.
Számvitel
Pénzügy
Stratégia
AOKGazd.Ig.
Klin.Közp.
KHigiénia
Ápolás Ig.
Szakszervezet
Egészségbizt.
kontrolling
Rendőrség bérlő
galéria
horganylemez fedés