

MEGJEGYZÉS:

A tervlapok csak a teljes kiviteli tervdokumentációval együtt érvényesek! A műszaki leírásban lévő információkat a kivitelezés során figyelembe kell venni! A kiviteli tervdokumentációtól jövő kell hagyatni a Beruházóval, és a műszaki ellenőrről! A nem a kiviteli terv szerinti kialakított, vagy a műszaki ellenőrről nem jóváhagyott tervekért a tervező felelősséget nem vállal! A kivitelezést csak a szakhatóságok írásos jóváhagyásával lehet megkezdeni! A méreteket és mennyiségeket a helyszínen a beépítés és legyártás előtt ellenőrizni kell! A kivitelezés során felhasználni a gyártók, berendezések gyártói, beépítési, szerelési előírásait minden esetben be kell tartani! Az állományvezetben vezetett melegvíz és csirkulációs vezetékeket egységesen 13mm Tubolit DG hőszigeteléssel kell ellátni. Az állományvezetben vezetett hidegvíz vezetéket 13mm Armiflex ACE hőszigeteléssel kell ellátni! A padlóban, falban vezetett vízvezetéseket 4mm Tubolit S Plusz csőhellyel kell ellátni!

RADOPRESS PEX-AL-PEX csővezeték méretei  
HMV és HIDEGVÍZ vezetékekre  
(belső átmérő és falvastagság)


Névl.méret	csőméret
DN12	16x2,0
DN15	20x2,0
DN20	26x3,0
DN25	32x3,0
DN32	40x3,5
DN40	50x4,0
DN50	63x4,5

Pipelife KG PVC csővezeték méretei  
(belső átmérő és falvastagság)

Névl.méret	csőméret
DN100	110x3,2
DN125	125x3,2
DN160	160x4,7
DN200	200x5,9
DN250	250x7,3

Pipelife KA PVC csővezeték méretei  
(belső átmérő és falvastagság)

Névl.méret	csőméret
DN25	32x1,8
DN32	40x1,8
DN40	50x1,8
DN50	63x1,8
DN100	110x1,8

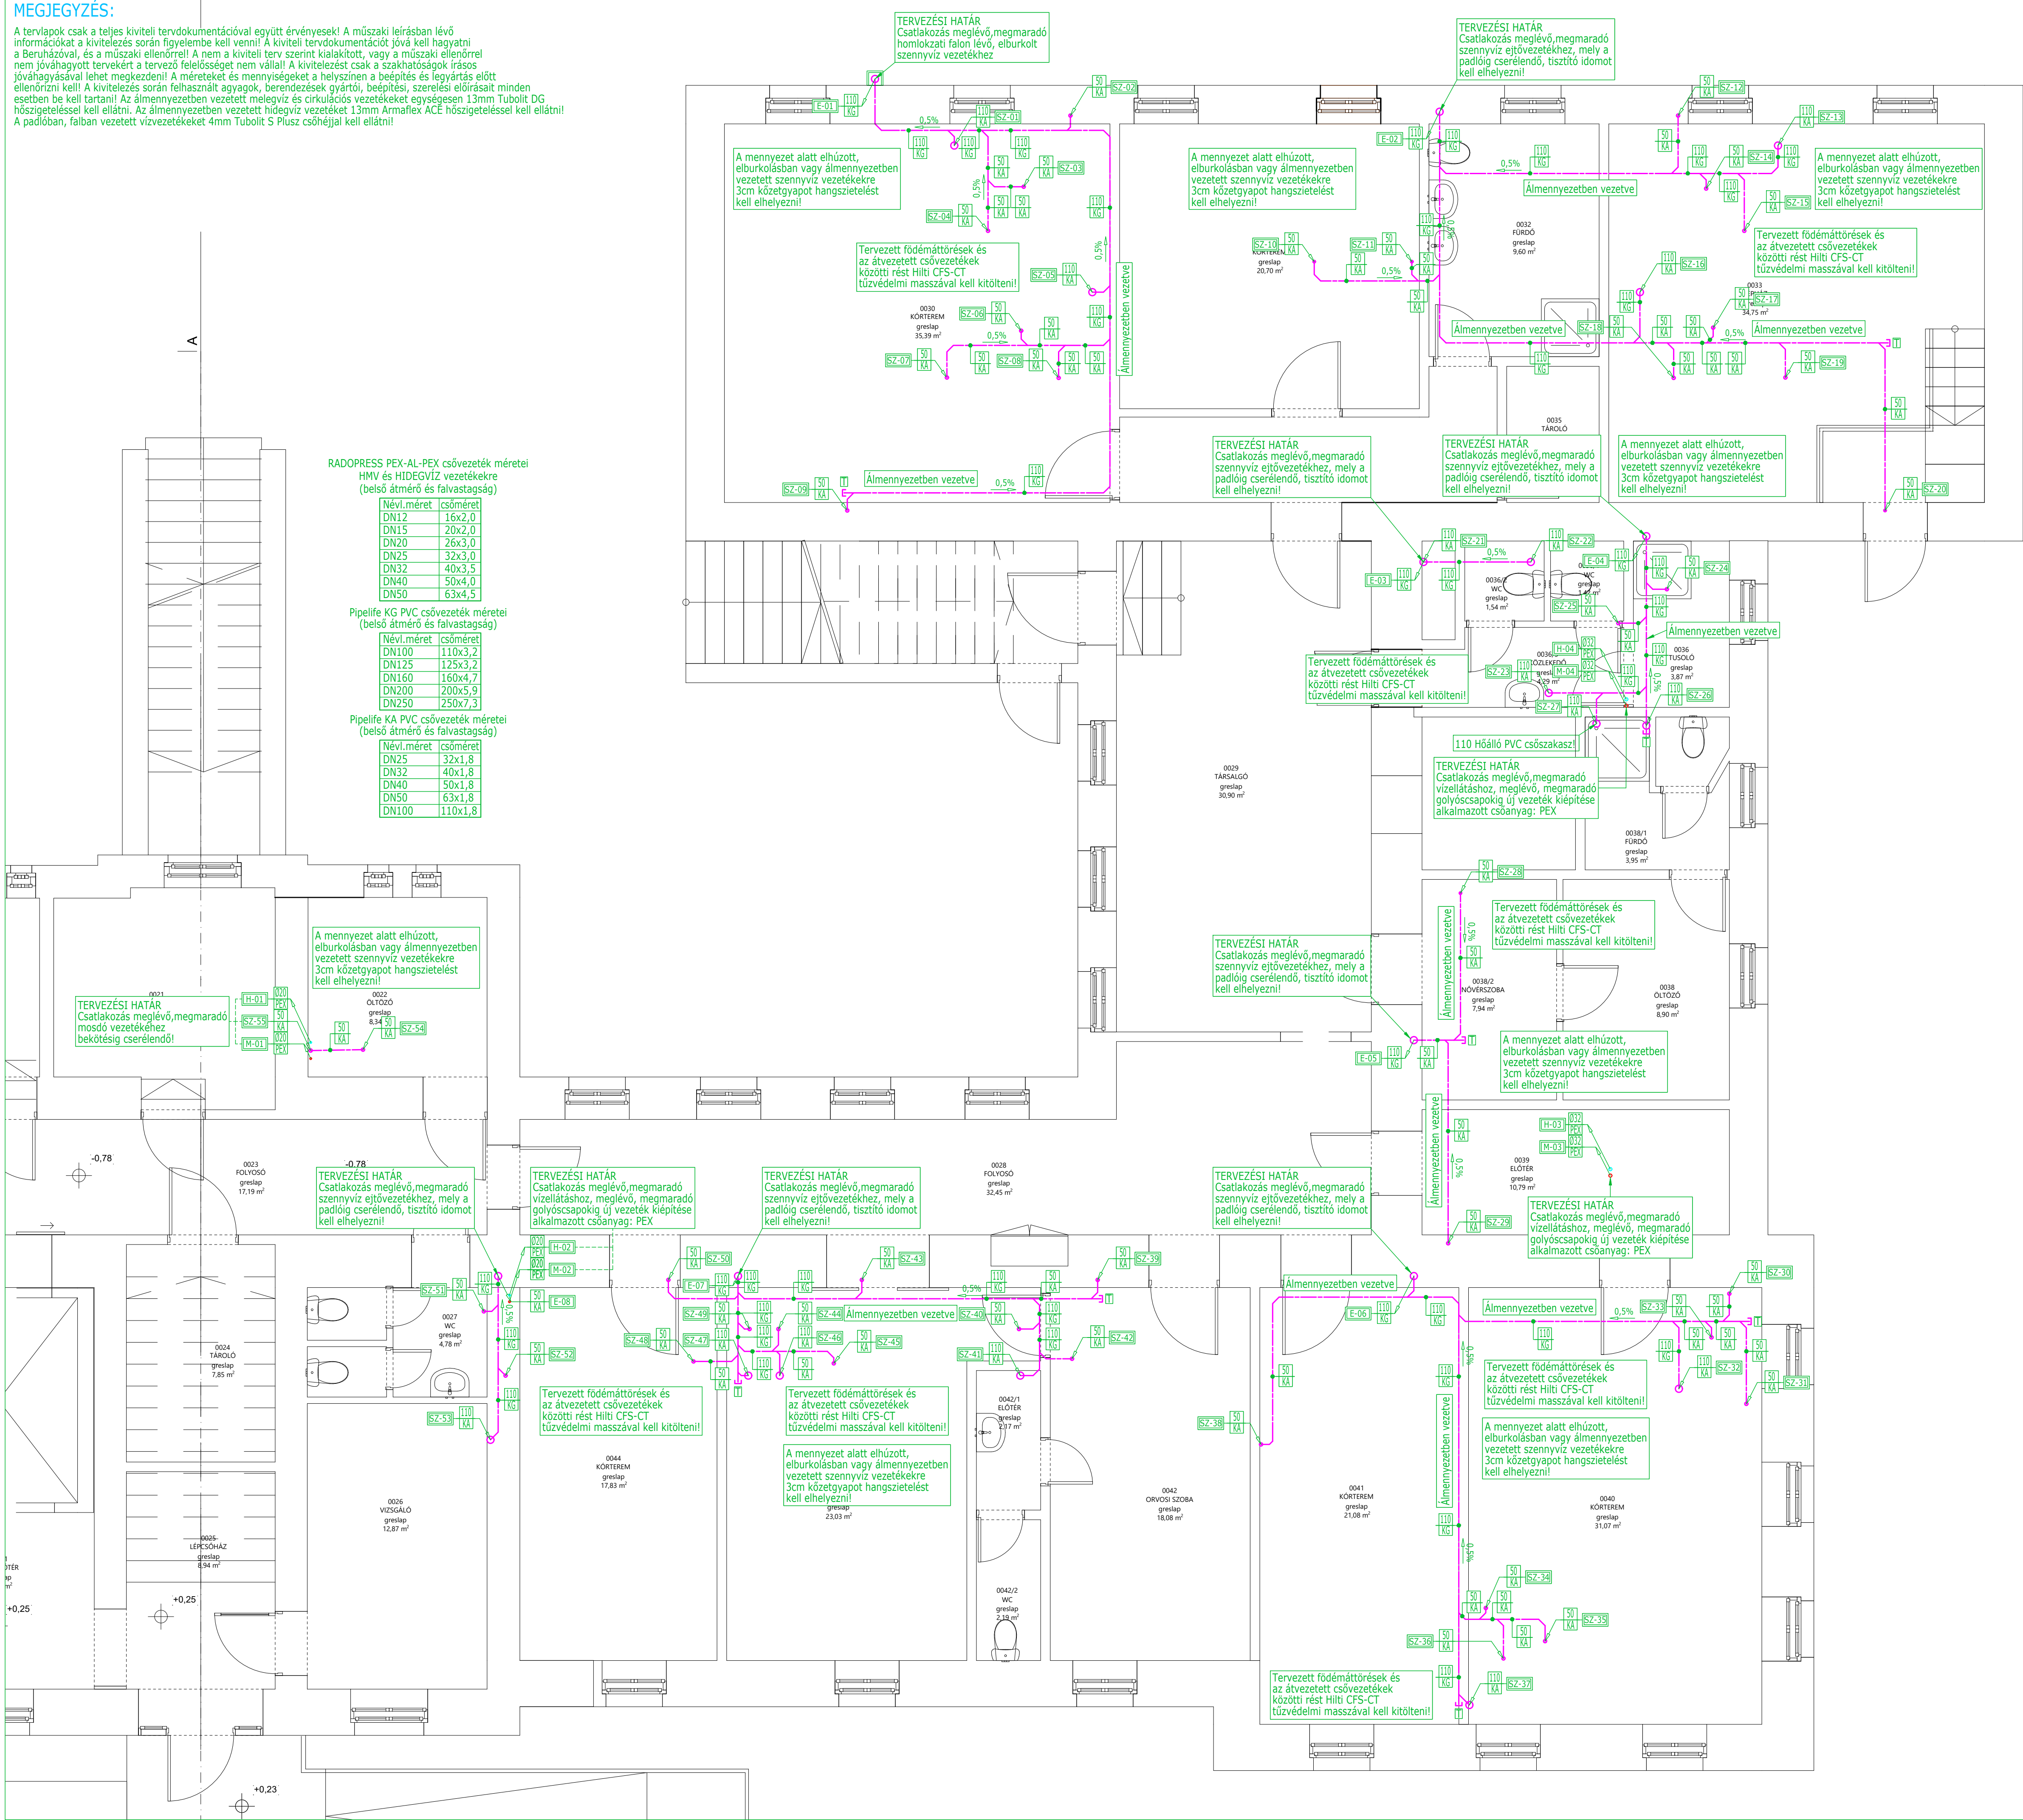

Gebert Duofix fali WC (cikksz:111.300.00.5)  
szerelemmel, beépített tartállyal 230V hálózati csatlakozás előkészítéssel az alapszerelésnél alkalmas később bármikor az érintésmentes vagy szagelszívó rendszer működését telepítéséhez Gebert Sigma 01 nyomólappal kémenységes öblítéssel (cikksz:115.770.11.5)  
Gebert falsík előtti szerelőkészlettel (cikksz:111.815.00.1)  
Gebert Selnova peremmentes fali WC csésze (cikksz:501.045.00.7)  
Gebert Selnova WC ülőke fém zsánéros (cikksz:500.331.00.1)  
WC kagyló felső síkja a padlótól: 40cm

Gebert Duofix fali WC (cikksz:111.375.00.5)  
szerelemmel, beépített tartállyal Induct Trade 800FSZ felhajtható kapaszakódó 800mm, (cikksz:IT 800FSZ)  
Green Clean L-alakú 90°-ban hajlított fali kapaszakódó 600x600mm (cikksz:GCB600EB)  
Gebert Sigma 10 nyomólappal (cikksz:115.758.KJ.5)  
Falsík előtti szerelőkészlettel (cikksz:111.815.00.1)  
Gebert Selnova Comfort peremmentes ak.mentes fali WC csésze (cikksz:500.262.01.1)  
Gebert Selnova Comfort ak.mentes WC ülőke rögzítés alulról (cikksz:500.134.01.1)  
WC ülőke felső síkja a padlótól: 46-48cm

KVEM rozsdamentes acél kiöntő, falikút ráccsal STY-638-2 leeresztő szeleppel, hátlappal (cikksz:AR4331SI)  
Kludi Standard kifolyószeleppel (hideg és melegvízre) (cikksz:300230515)-gépcső csatlakozással  
Viega 6/4 csőszifonnal, leeresztővel (cikksz:107888)  
falikút felső síkja a padlótól: 90cm

KVEM mozgáskorlátozott konkáv mosdó (cikksz:AR319500)  
Kvem Rubinetto hosszú karos mosdó csapteleppel (cikksz:AR900701)  
KVEM mosdó szifon térszabadság, falsík alatti (cikksz:AR3080) csempezeleppel, flexibilis bekötőcsövekkel mosdókagyló felső síkja a padlótól: 82,5cm

Alföldi Savat 2.0 7018 mosdó (cikksz:7018 60)  
Kvem Rubinetto hosszú karos mosdó csapteleppel (cikksz:AR900701)  
Kludi 5/4 csőszifonnal, leeresztővel (cikksz:102500500) csempezeleppel, flexibilis bekötőcsövekkel mosdókagyló felső síkja a padlótól: 85cm

Alföldi Savat 2.0 7018 mosdó (ivelt) (cikksz:7018 60)  
Kludi Pure&Easy álló mosdó csapteleppel (cikksz:373870565)  
Kludi 5/4 csőszifonnal, leeresztővel (cikksz:102500500) csempezeleppel, flexibilis bekötőcsövekkel mosdókagyló felső síkja a padlótól: 85cm

B&K porcelán ágylát kiöntő hátsó elfolyással, műanyag ráccsal (cikksz.:XAGYTKIONT02)

Ravak Galaxy Perseus Pro 90 zuhanytálca 900x900mm (cikksz:XA037711010) - padlóra helyezve Ravak szifon (cikksz:X01309) - ajzatba süllyesztve Ravak redukció szifonhoz (cikksz:X01304)  
Kludi D-Vise zuhanycsaptelep magasság padlótól:1000mm (cikksz:378420590)  
Ravak zuhany gégecső 150cm, rozsdamentes (cikksz:X07P006)  
Ravak zuhanyzettel 901.00 magasság padlótól: 1200mm (cikksz:X07P005)

ACO Comfort zuhanyfolyóka alacsony beépítési magassággal szigetelőgallérral, vízszintes párhuzamos csőcsatlakozással L=885mm (cikksz:9010.92.10)  
ACO Comfort "hullám" ráccsal L=885mm (cikksz:9010.88.63)  
Green Clean L-alakú 90°-ban hajlított fali kapaszakódó 600x600mm (cikksz:GCB600EB)  
Green Clean felhajtható zuhany ülőke támasztólábbal rozsdamentes (cikksz:GCAM21)  
Kludi D-Vise zuhanycsaptelep magasság padlótól:1000mm (cikksz:378420590)  
Ravak zuhany gégecső 150cm, rozsdamentes (cikksz:X07P006)  
Ravak zuhanyzettel 901.00 magasság padlótól: 1200mm (cikksz:X07P005)

Mofém GO EVO 181D rozsdamentes acél egymedencés, csepegtetőeljárás mosdótálca bútorba építve (cikksz:MOF-156-0003-00)  
Mofém Junior Evo álló mosogató csapteleppel (cikksz:MOF-152-0050-00) lefolyó csomaggal, csaplyuk nélkül csempezeleppel, flexibilis bekötőcsövekkel mosogató kagyló felső síkja a padlótól: 90cm

Mofém GO EVO 2B rozsdamentes acél kétdemencés, mosogatótálca bútorba építve (cikksz:40109651)  
Mofém Junior Evo álló mosogató csapteleppel (cikksz:MOF-152-0050-00) lefolyó csomaggal, csaplyuk nélkül csempezeleppel, flexibilis bekötőcsövekkel mosogató kagyló felső síkja a padlótól: 90cm

JELMAGYARÁZAT:

- Tervezett hidegvíz vezeték
- Tervezett tűzvíz vezeték
- Tervezett melegvíz vezeték
- Tervezett csatornavezeték szabadon, falban
- Meglévő, megmaradó csatornavezeték szabadon, falban
- Ø20x2,0mm méretű RADOPRESS PEX-AL-PEXn csővezeték falban és padlóban szerelve tokos kötéssel
- DN110 méretű Pipelife KG-PVC csatornavezeték szabadon, falban és padlóban, valamint földben szerelve tokos kötéssel
- Csőszigetelés jelölése
- Átmeneti idom/csőanyag váltás
- Tízszóitidom
- elektromos energia igény
- sarokszelvény jelölése
- Hutterer&Lechner berendezés jelölése
- ürítő csap
- elzáró szerelvény vízre
- Tervezési határ
- Lejtés iránya és mértéke
- VRF magas oldalfali beltéri egység
- VRF kazettás beltéri egység

TZEÓ Mémók Iroda Kft.	
TERVEZŐ: Tóth Zoltán G-06/0929	TERVEZŐ: Ticz Tamás G-06/01147
MUNKÁ MECONVEZÉSE: SZTE-SZAKK Dr. Bugyi István Szentesi Multidiszciplináris Centrum Mozgásszervi Rehabilitációs Osztály épületgépészeti kiviteli terve	
HELYSZÍN: 6600 Szentese, Sima Ferenc utca 44-58. hrsz.:8344/6	
RAJZ MECONVEZÉSE: Vízellátás-csatornázás Alagori alaprajz	
MUNKASZÁM: T224104	RAJZSZÁM-REVIZÓ: Gvcs-02
DÁTUM: 2024. november	MÉRÉTARÁNY: M 1:50