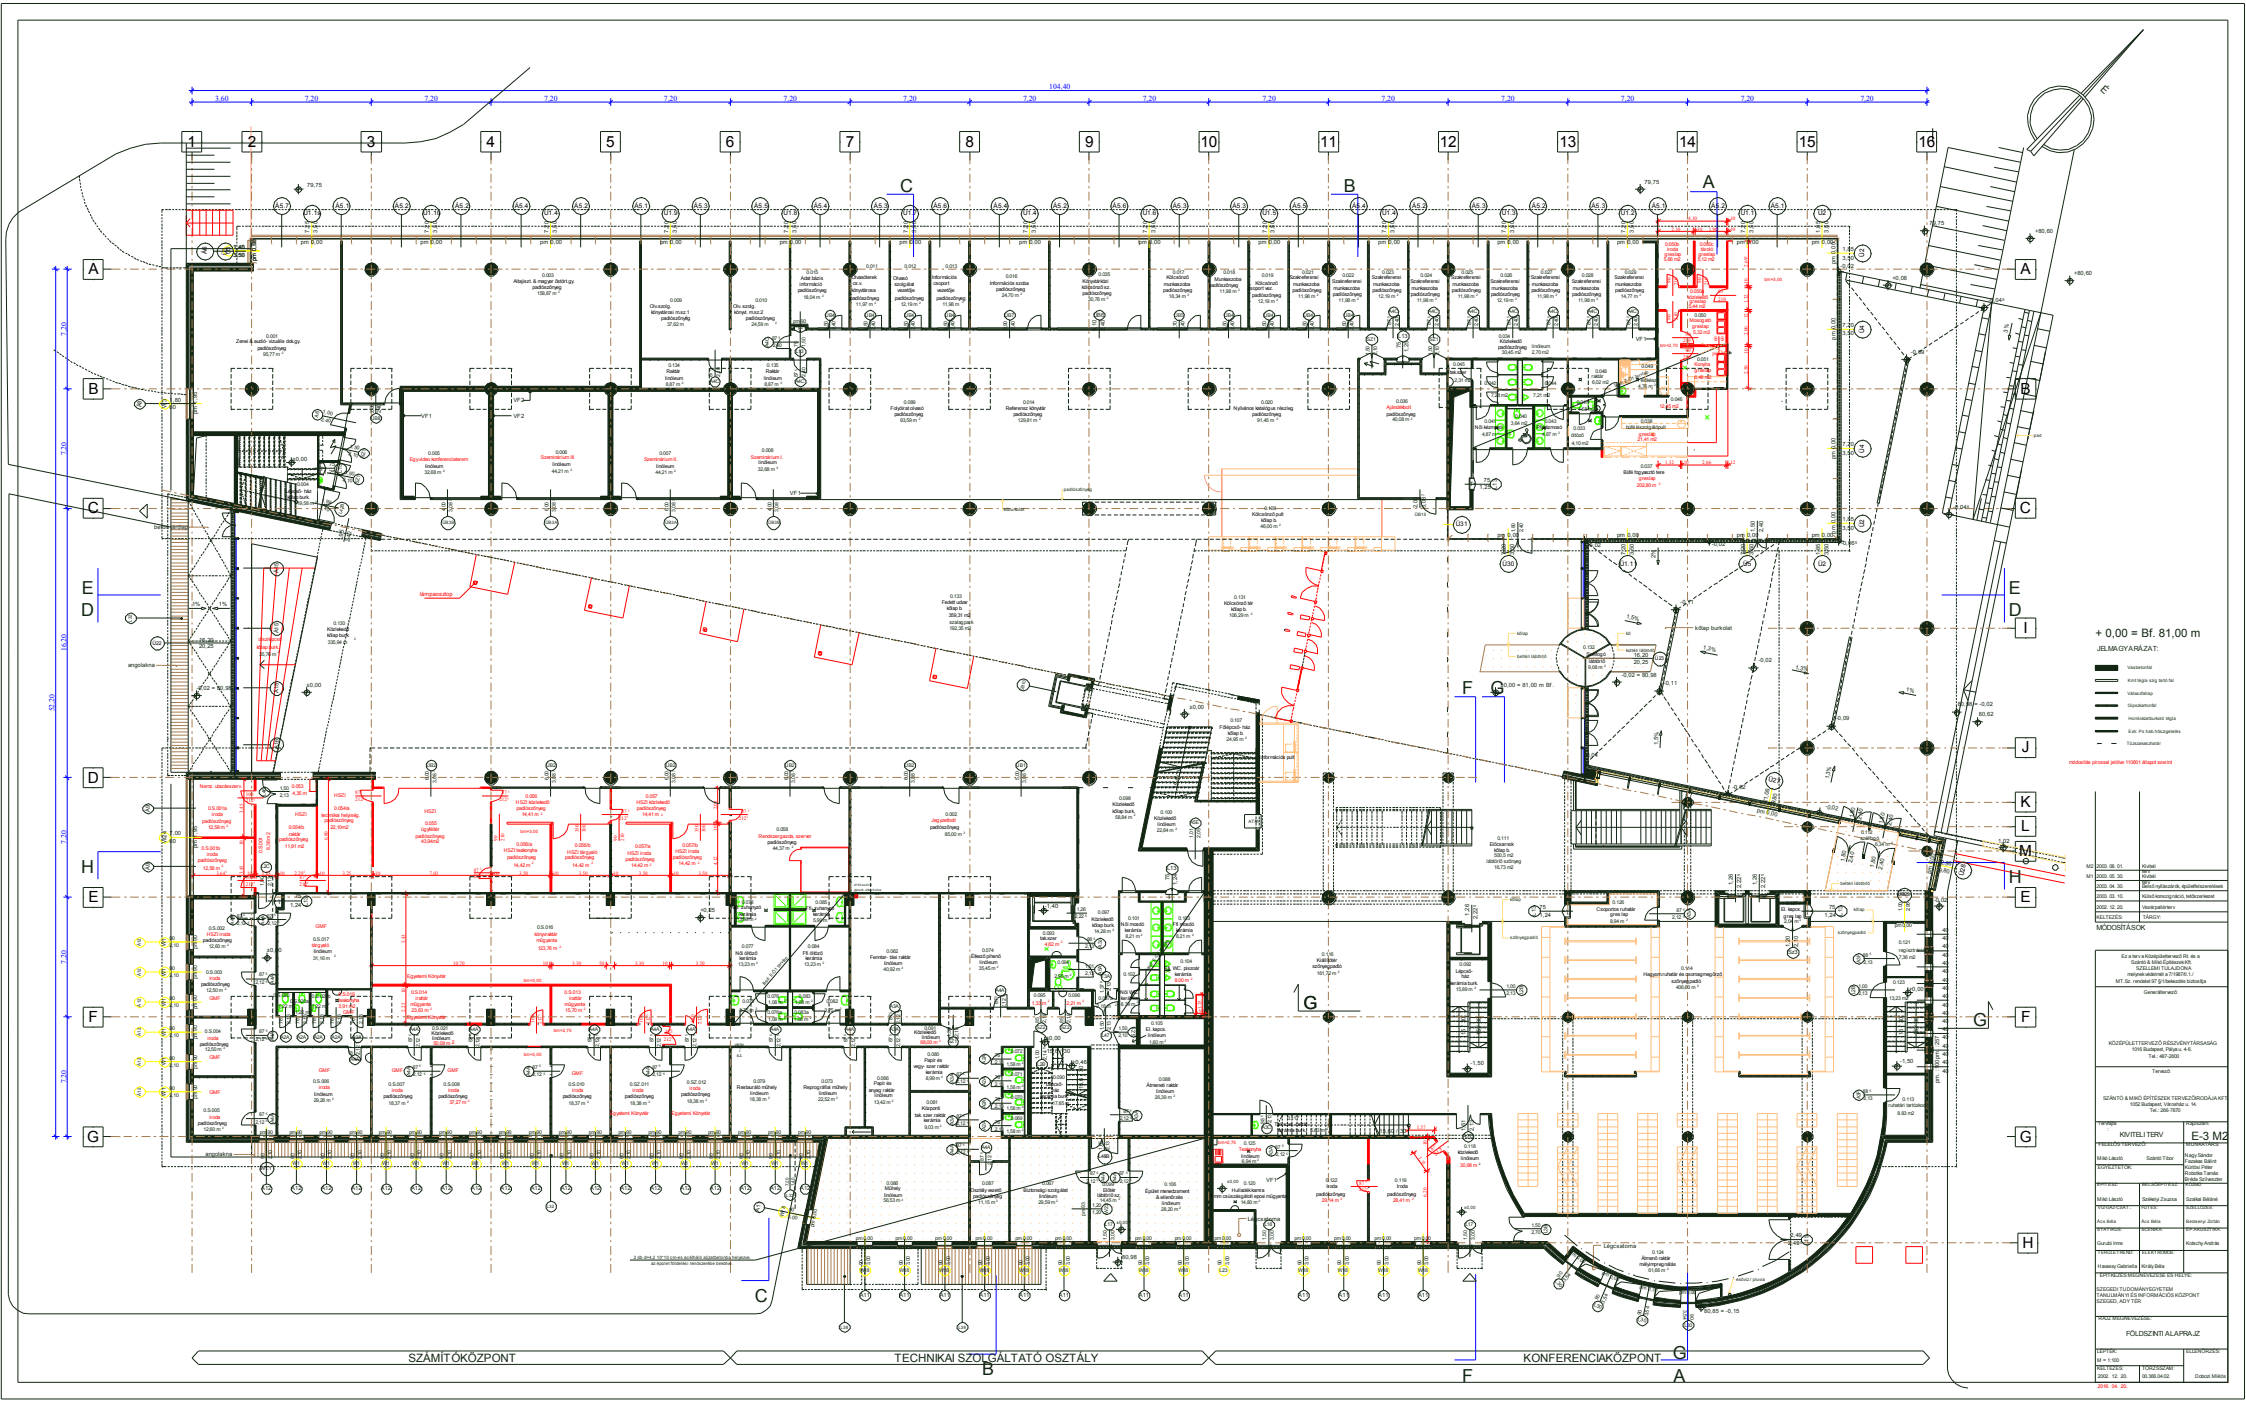
SZÁMÍTÓKÖZPONT
TECHNIKAI SZOLGÁLTATÓ OSZTÁLY
KONFERENCIAKÖZPONT
+ 0,00 = Bf. 81,00 m
JELMAGYARÁZAT:
MÓDOSÍTÁSOK
KIVITELI TERV
E-3 M2
FÖLDSZINTI ALAPRAJZ
SZEGEDI TUDOMÁNYEGYETEM
TANULMÁNYI ÉS INFORMÁCIÓS KÖZPONT
SZEGED, ÁDY TÉR