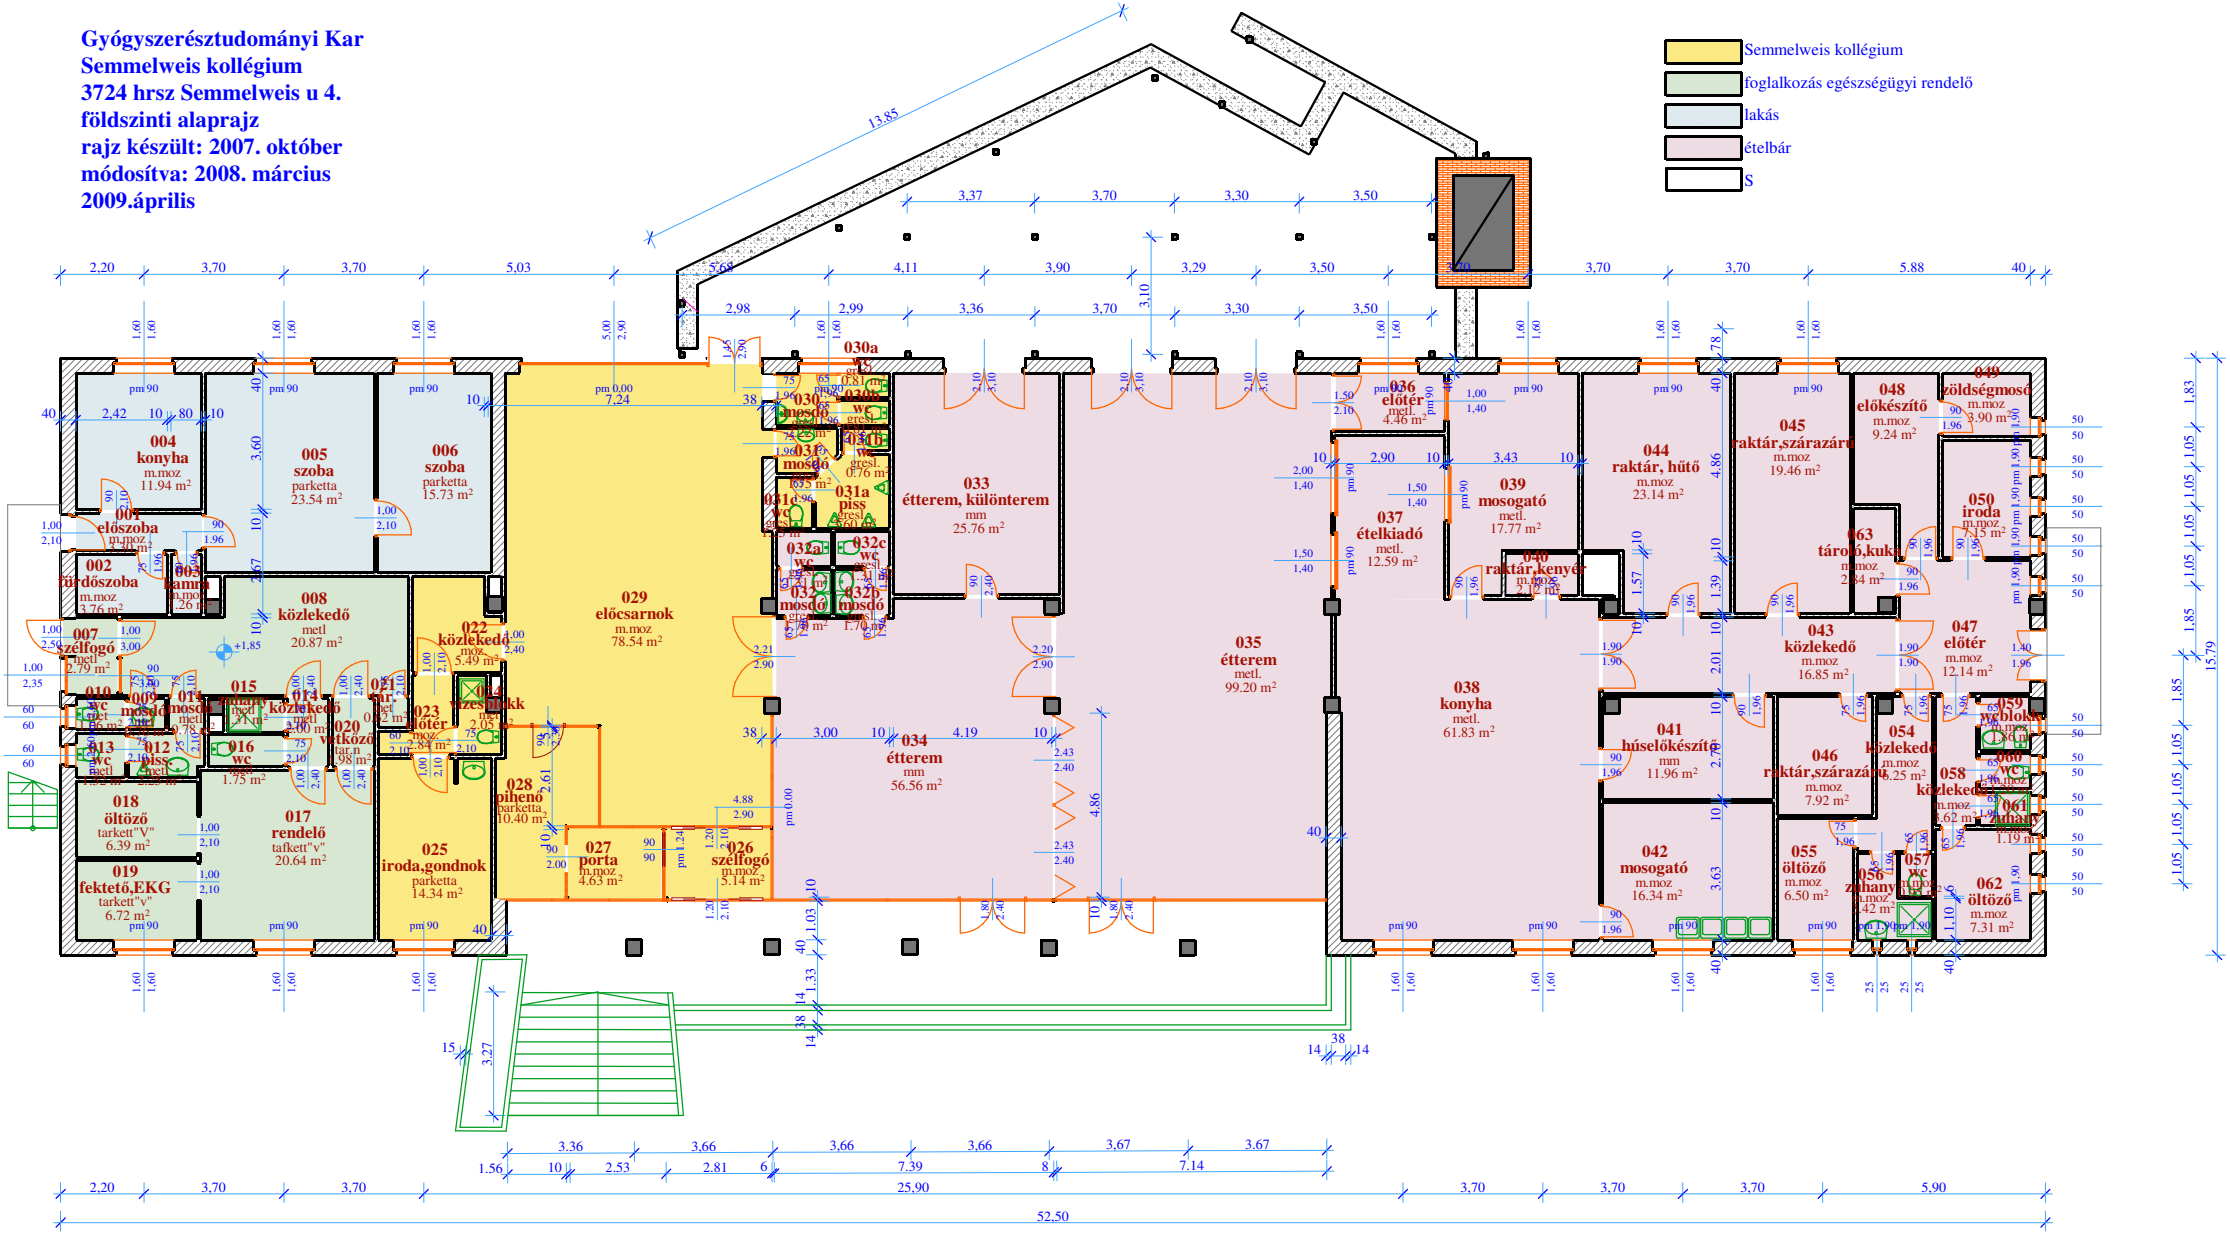Gyógyszerésztudományi Kar
Semmelweis kollégium
3724 hrsz Semmelweis u 4.
földszinti alaprajz
rajz készült: 2007. október
módosítva: 2008. március
2009.április