


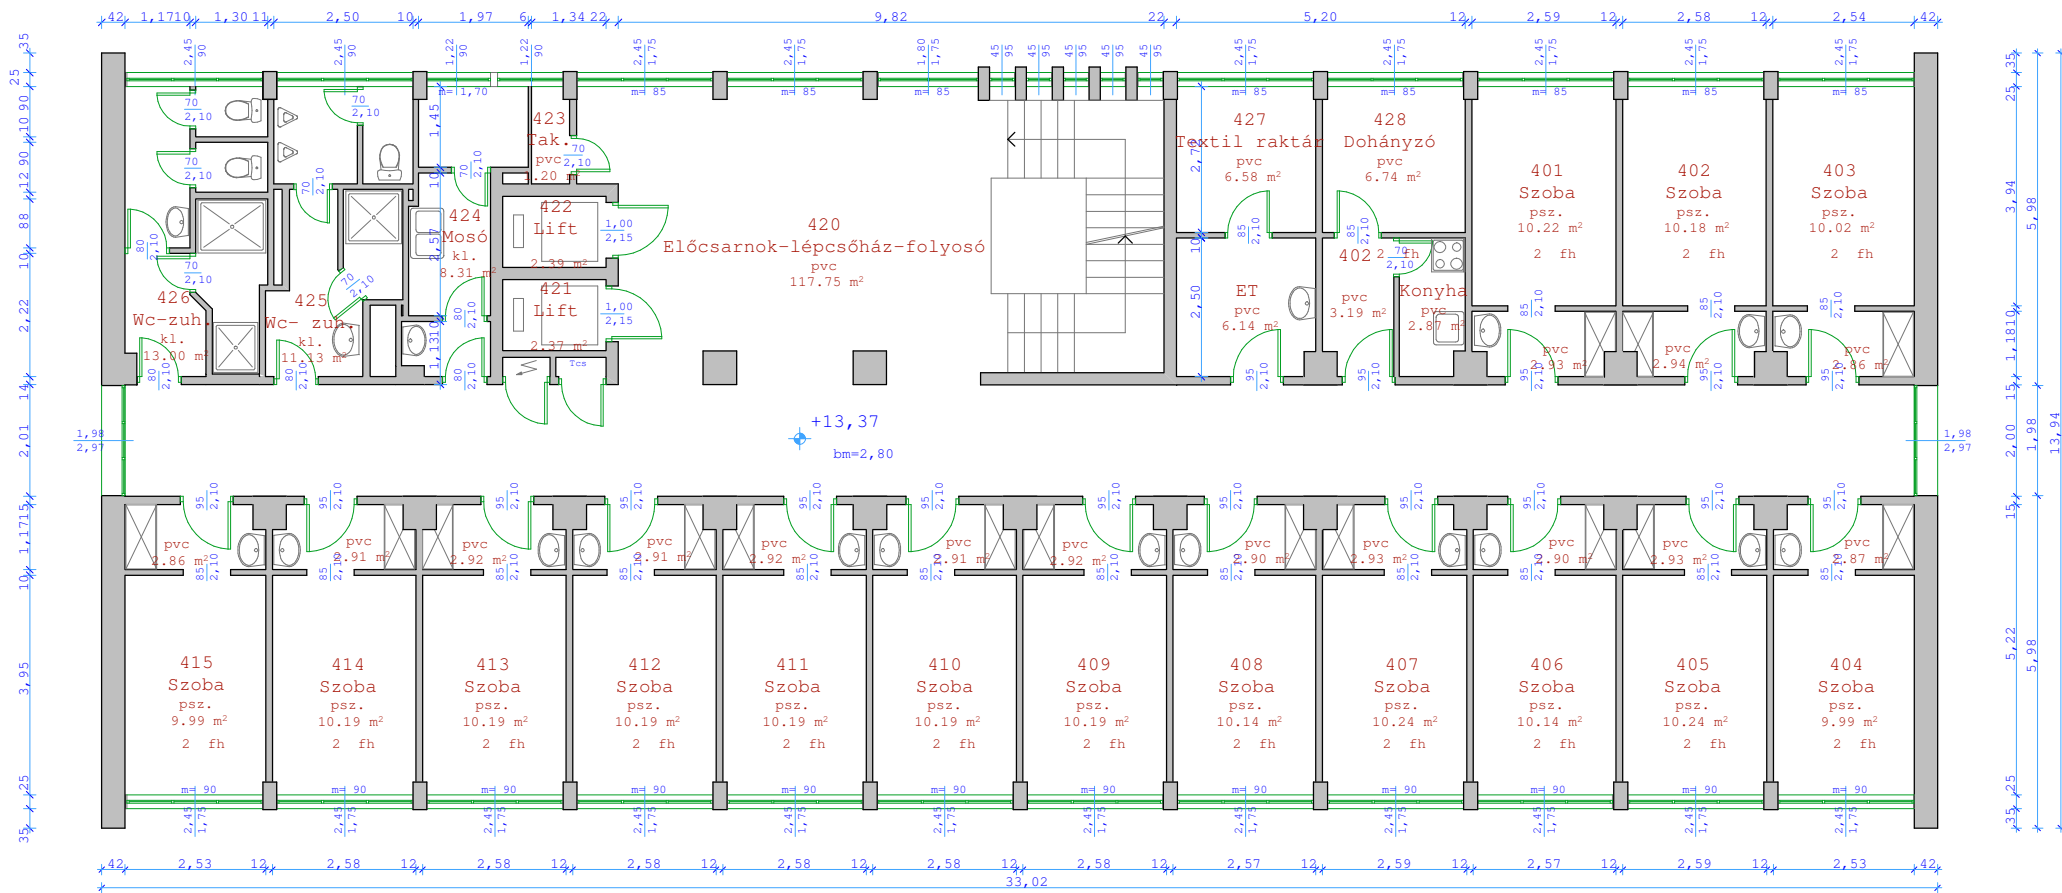

2004.02.04.

EüFK - "B" épület (Madzsar Kollégium)
4. emelet