


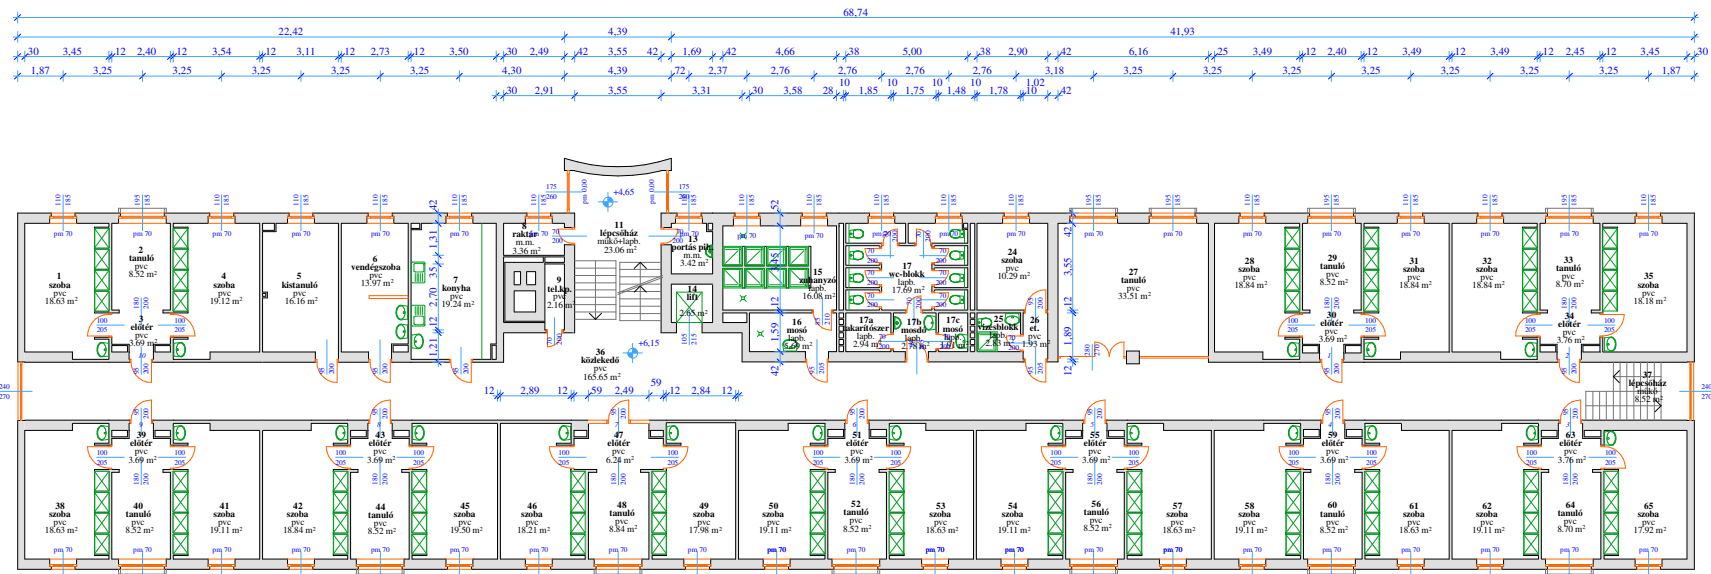

Móra Kollégium
Közép fasor
1.emelet alaprajz

