


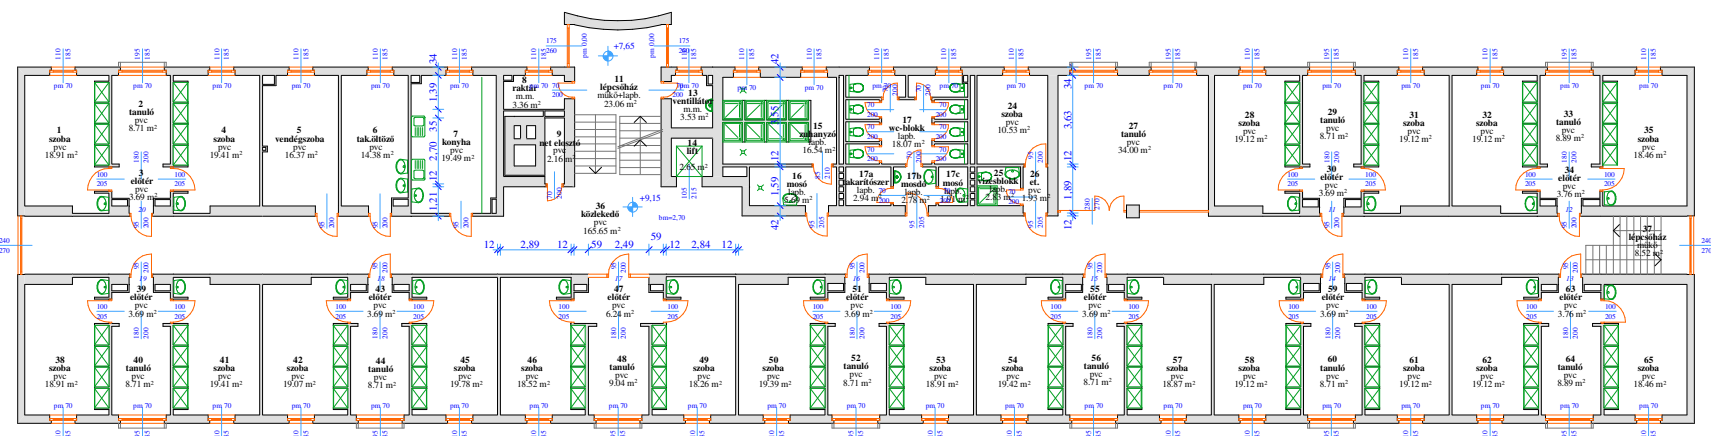

Móra Kollégium
Közép fasor
2.emelet alaprajz

