


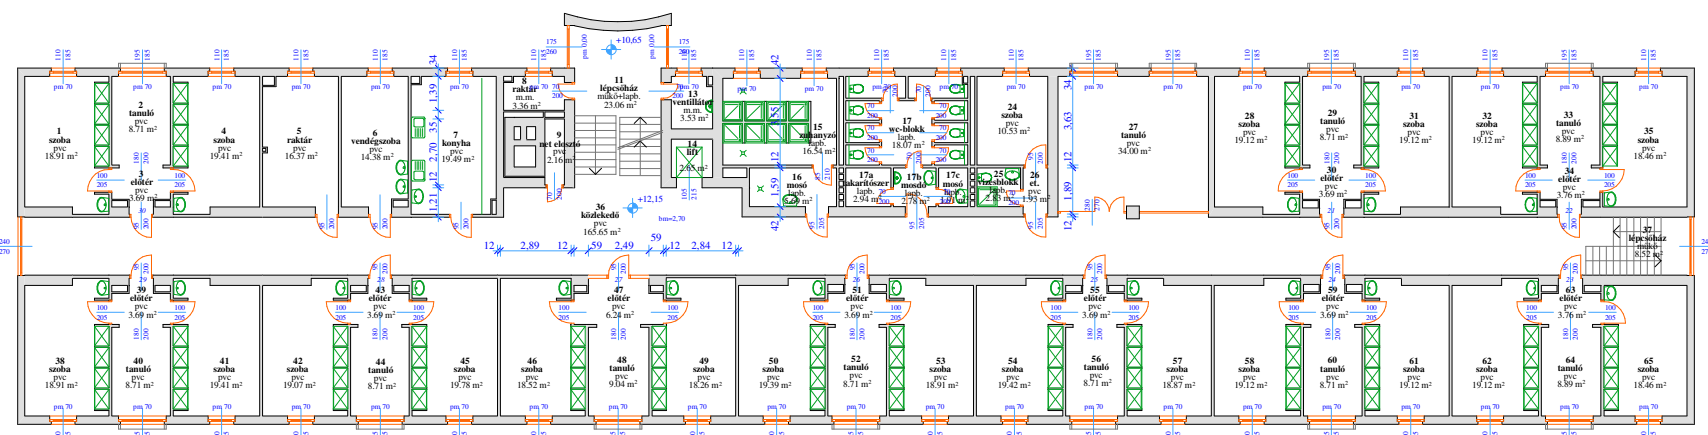

Móra Kollégium
Közép fasor
3.emelet alaprajz

