


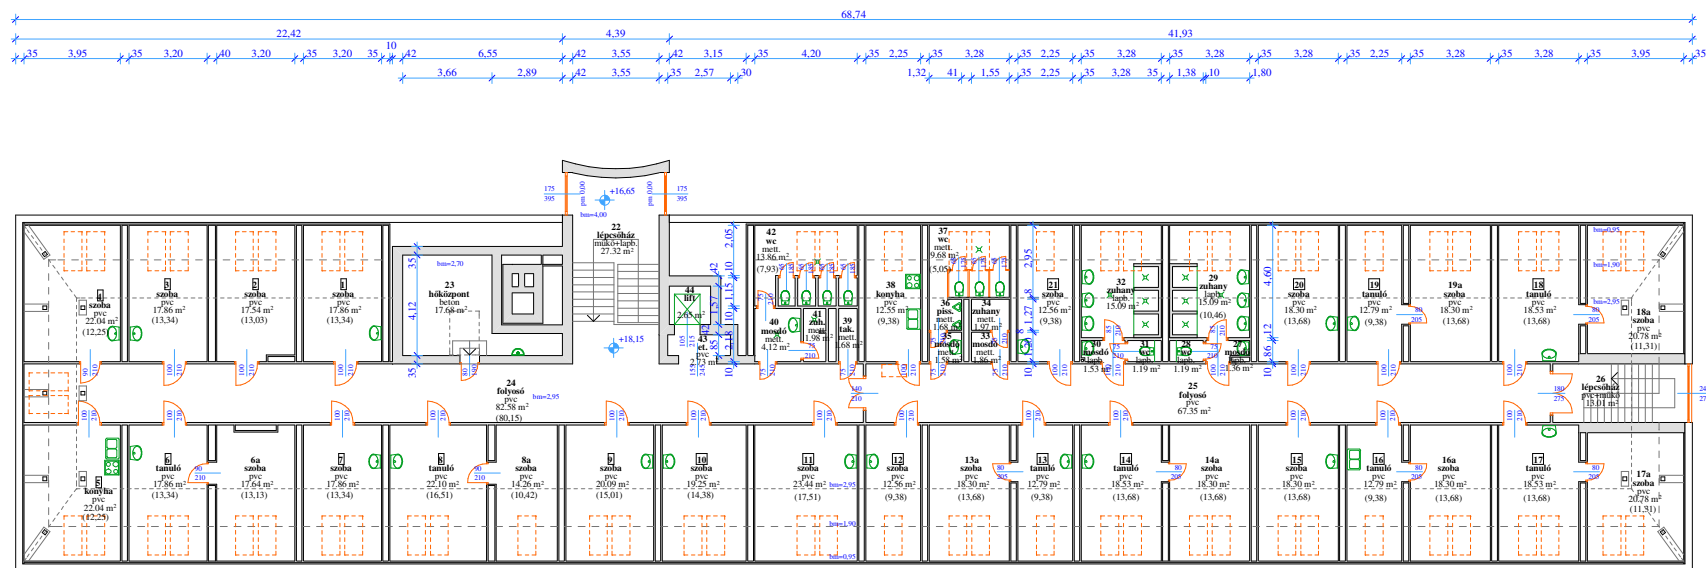

Móra Kollégium
Közép fasor
padlástér alaprajz

