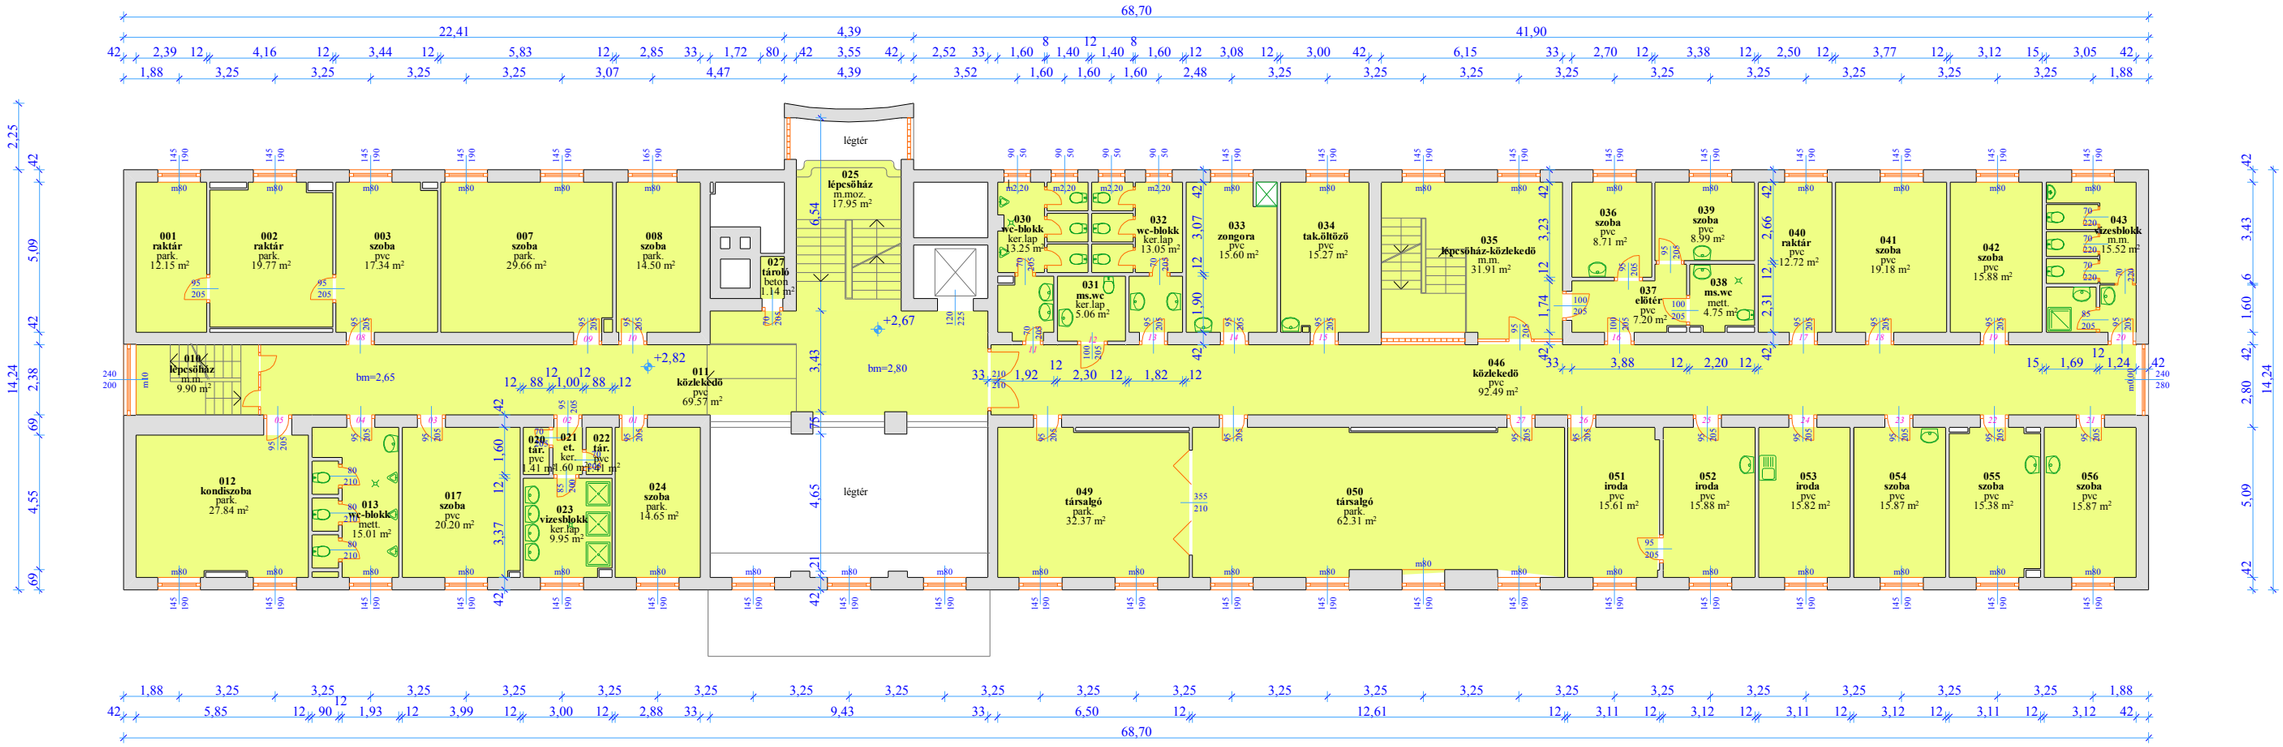Teleki Blanka Kollégium
Szeged, Semmelweiss u. 5.
mfszt. alaprajz