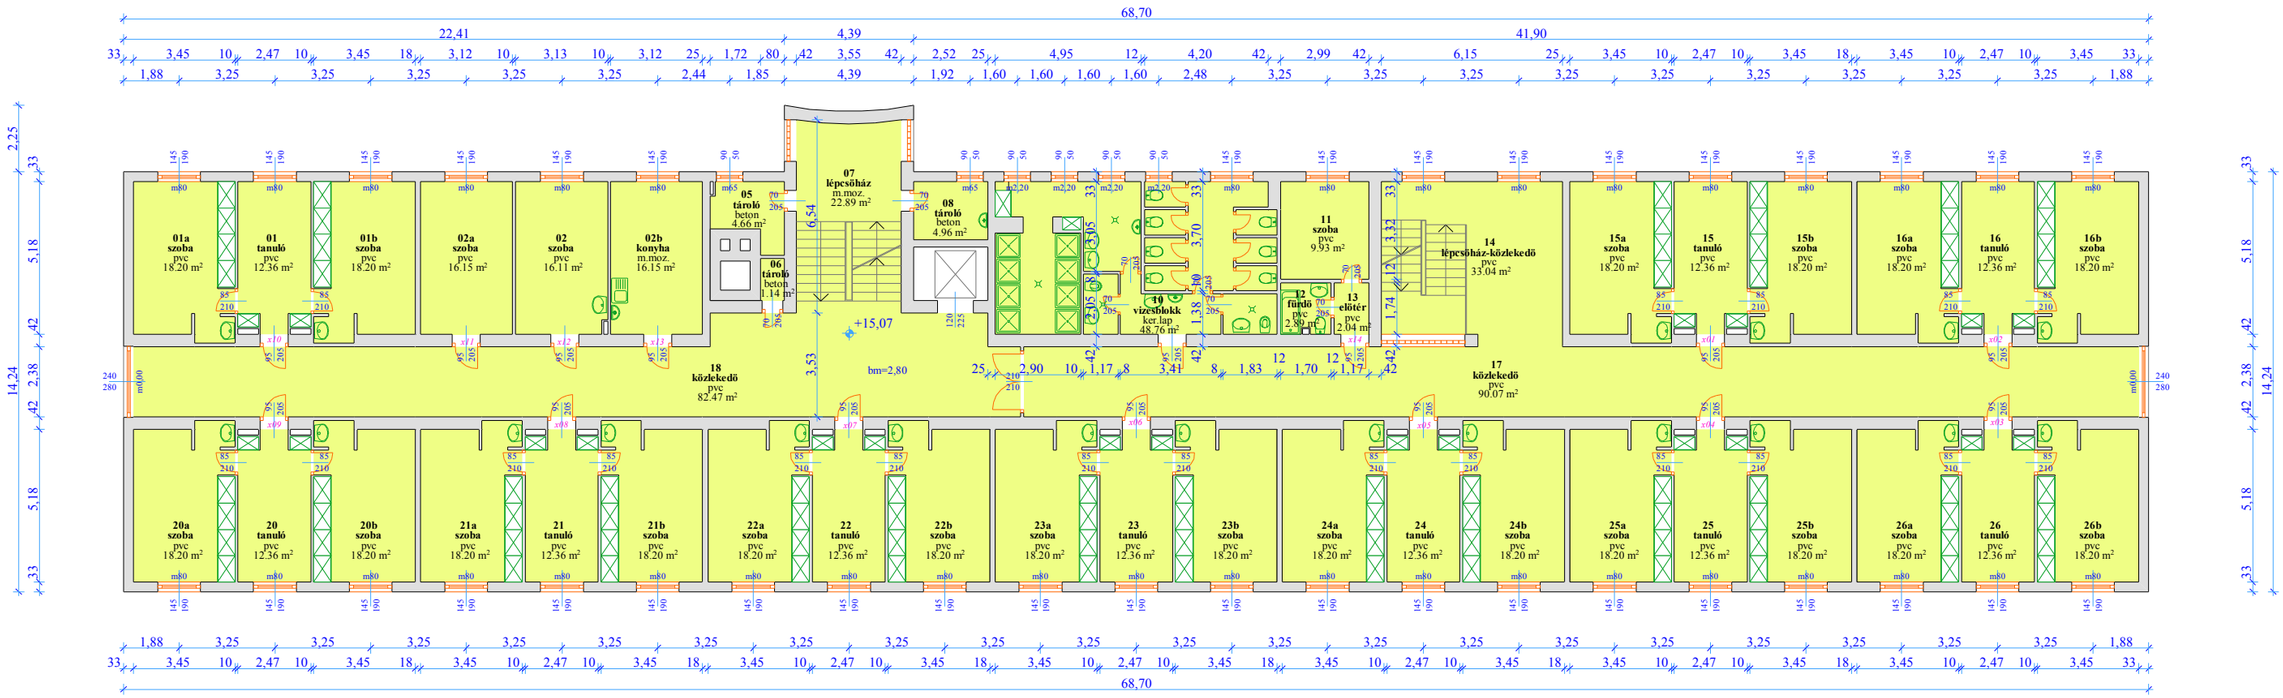Teleki Blanka Kollégium
Szeged, Semmelweiss u. 5.
2.- 4.emelet alaprajz