


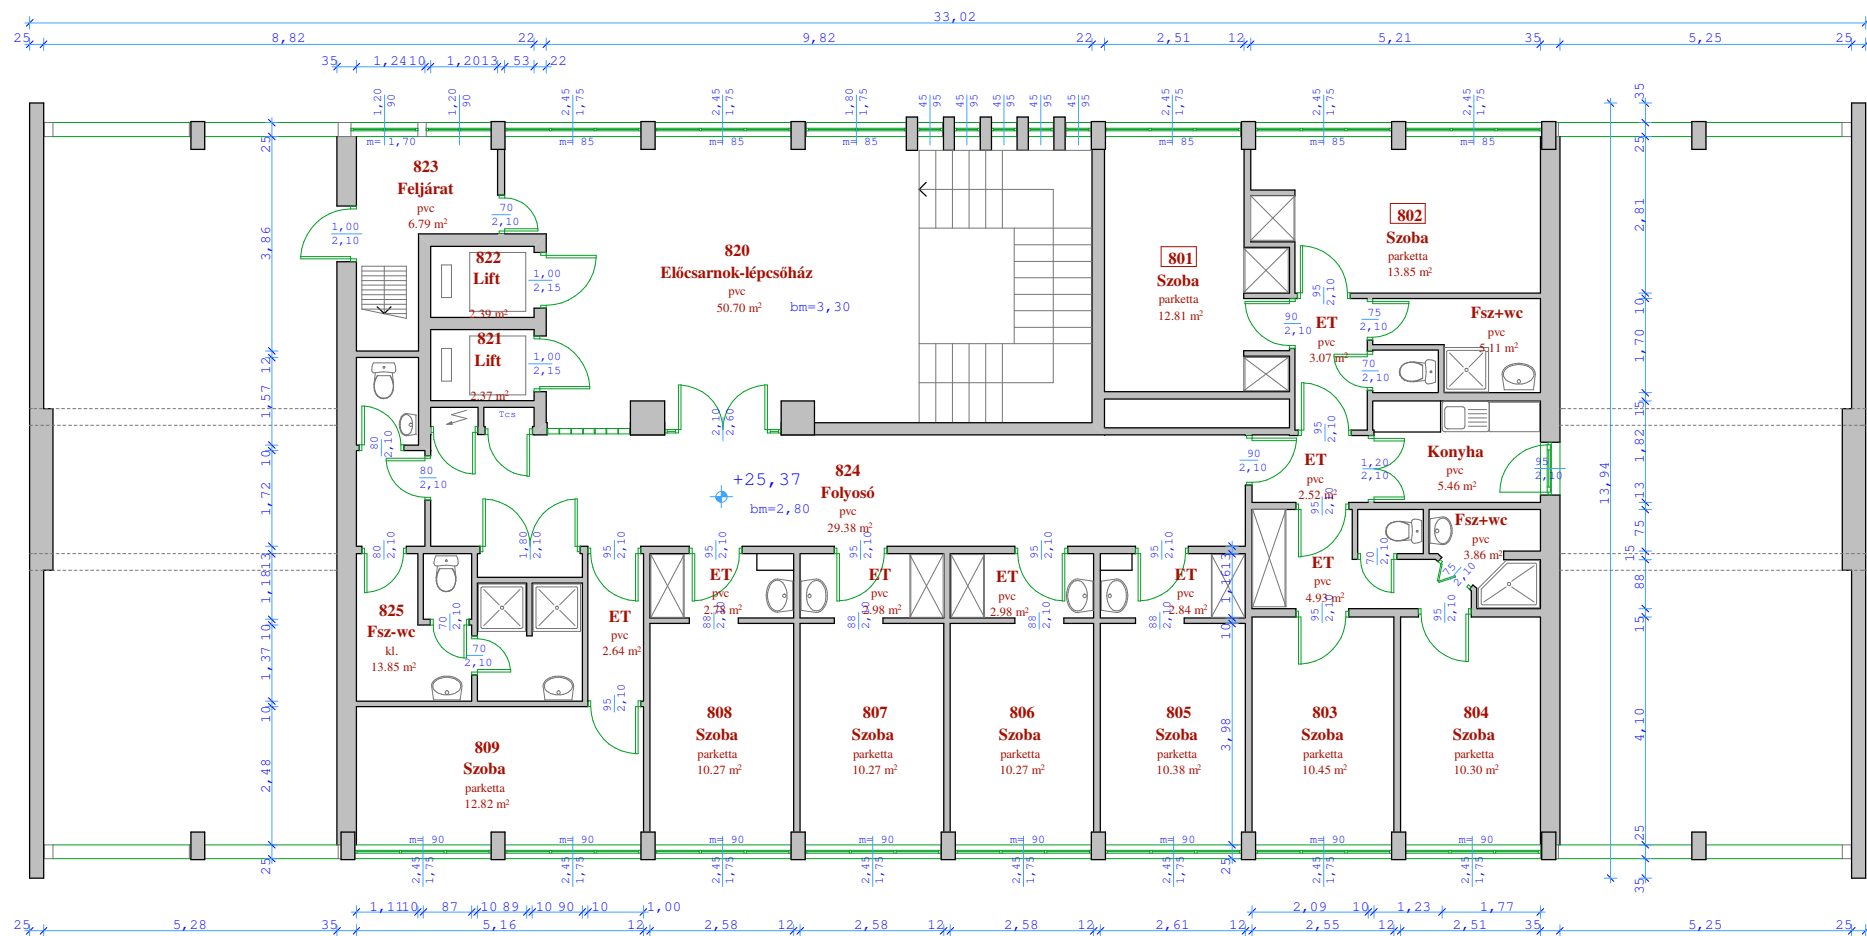

2004.02.04.

**EüFK - "B" épület (Madzsar Kollégium)
8. emelet**