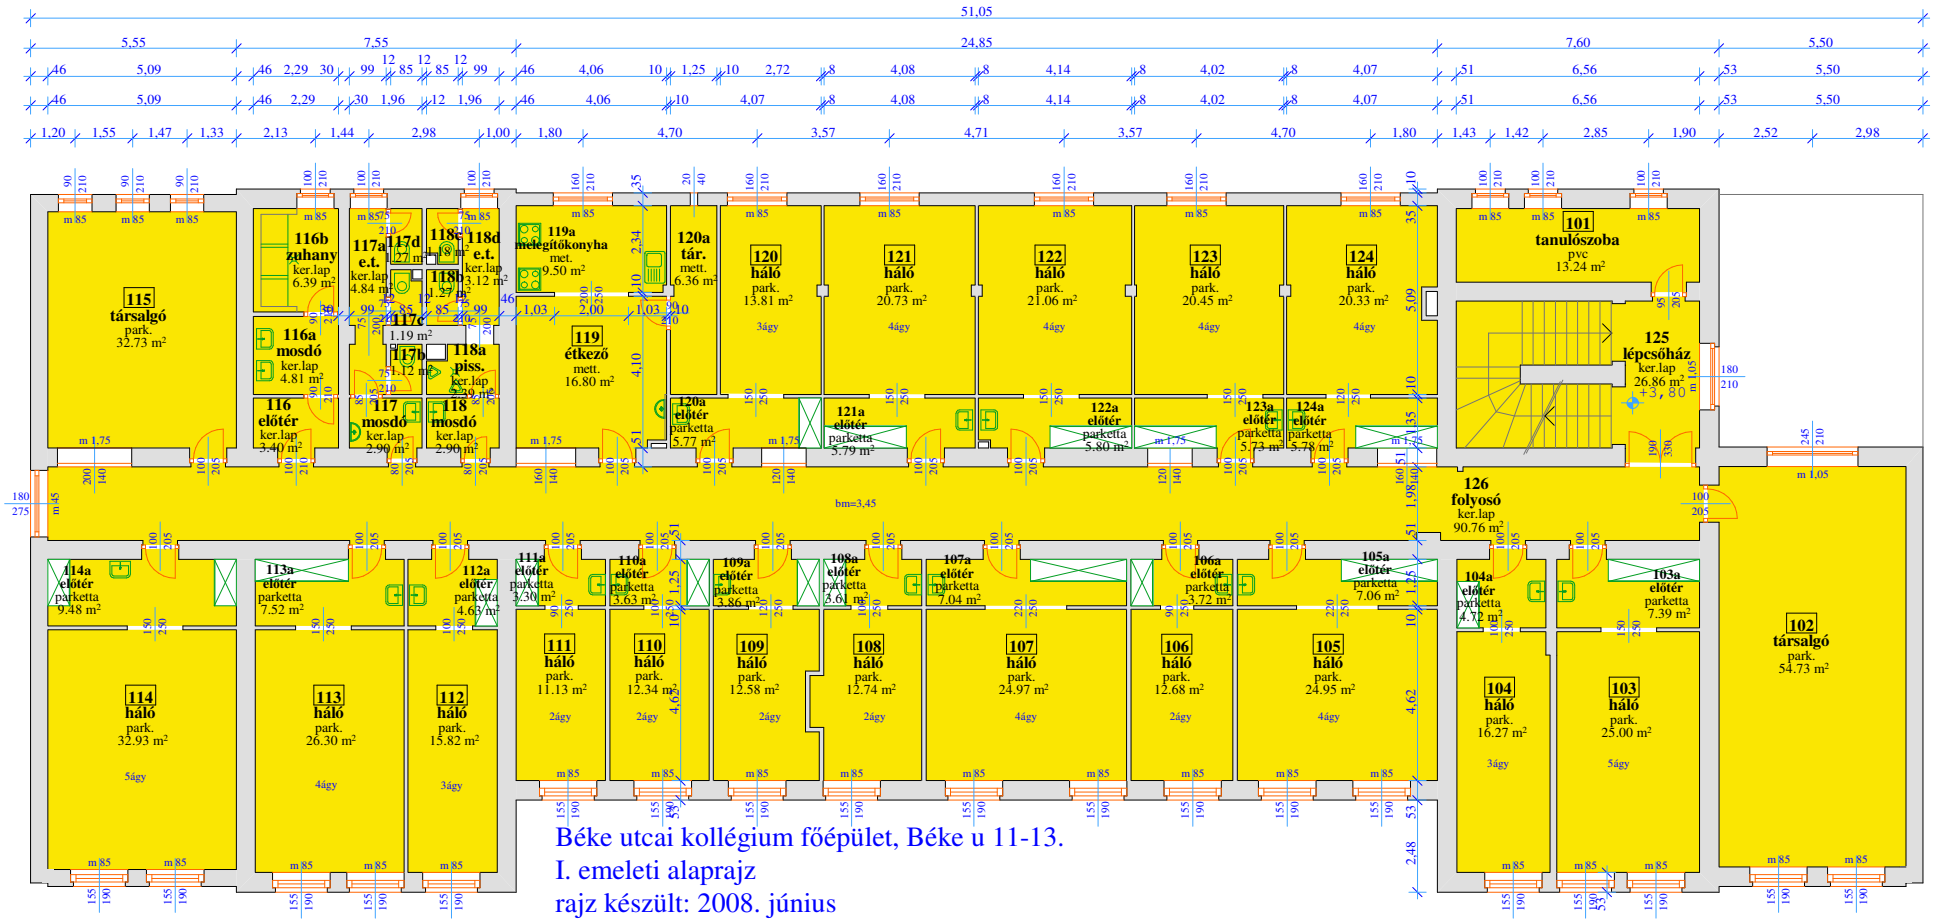

Béke utcai kollégium főépület, Béke u 11-13.
I. emeleti alaprajz
rajz készült: 2008. június
módosítva:2008.november 17.,2012.05.24.