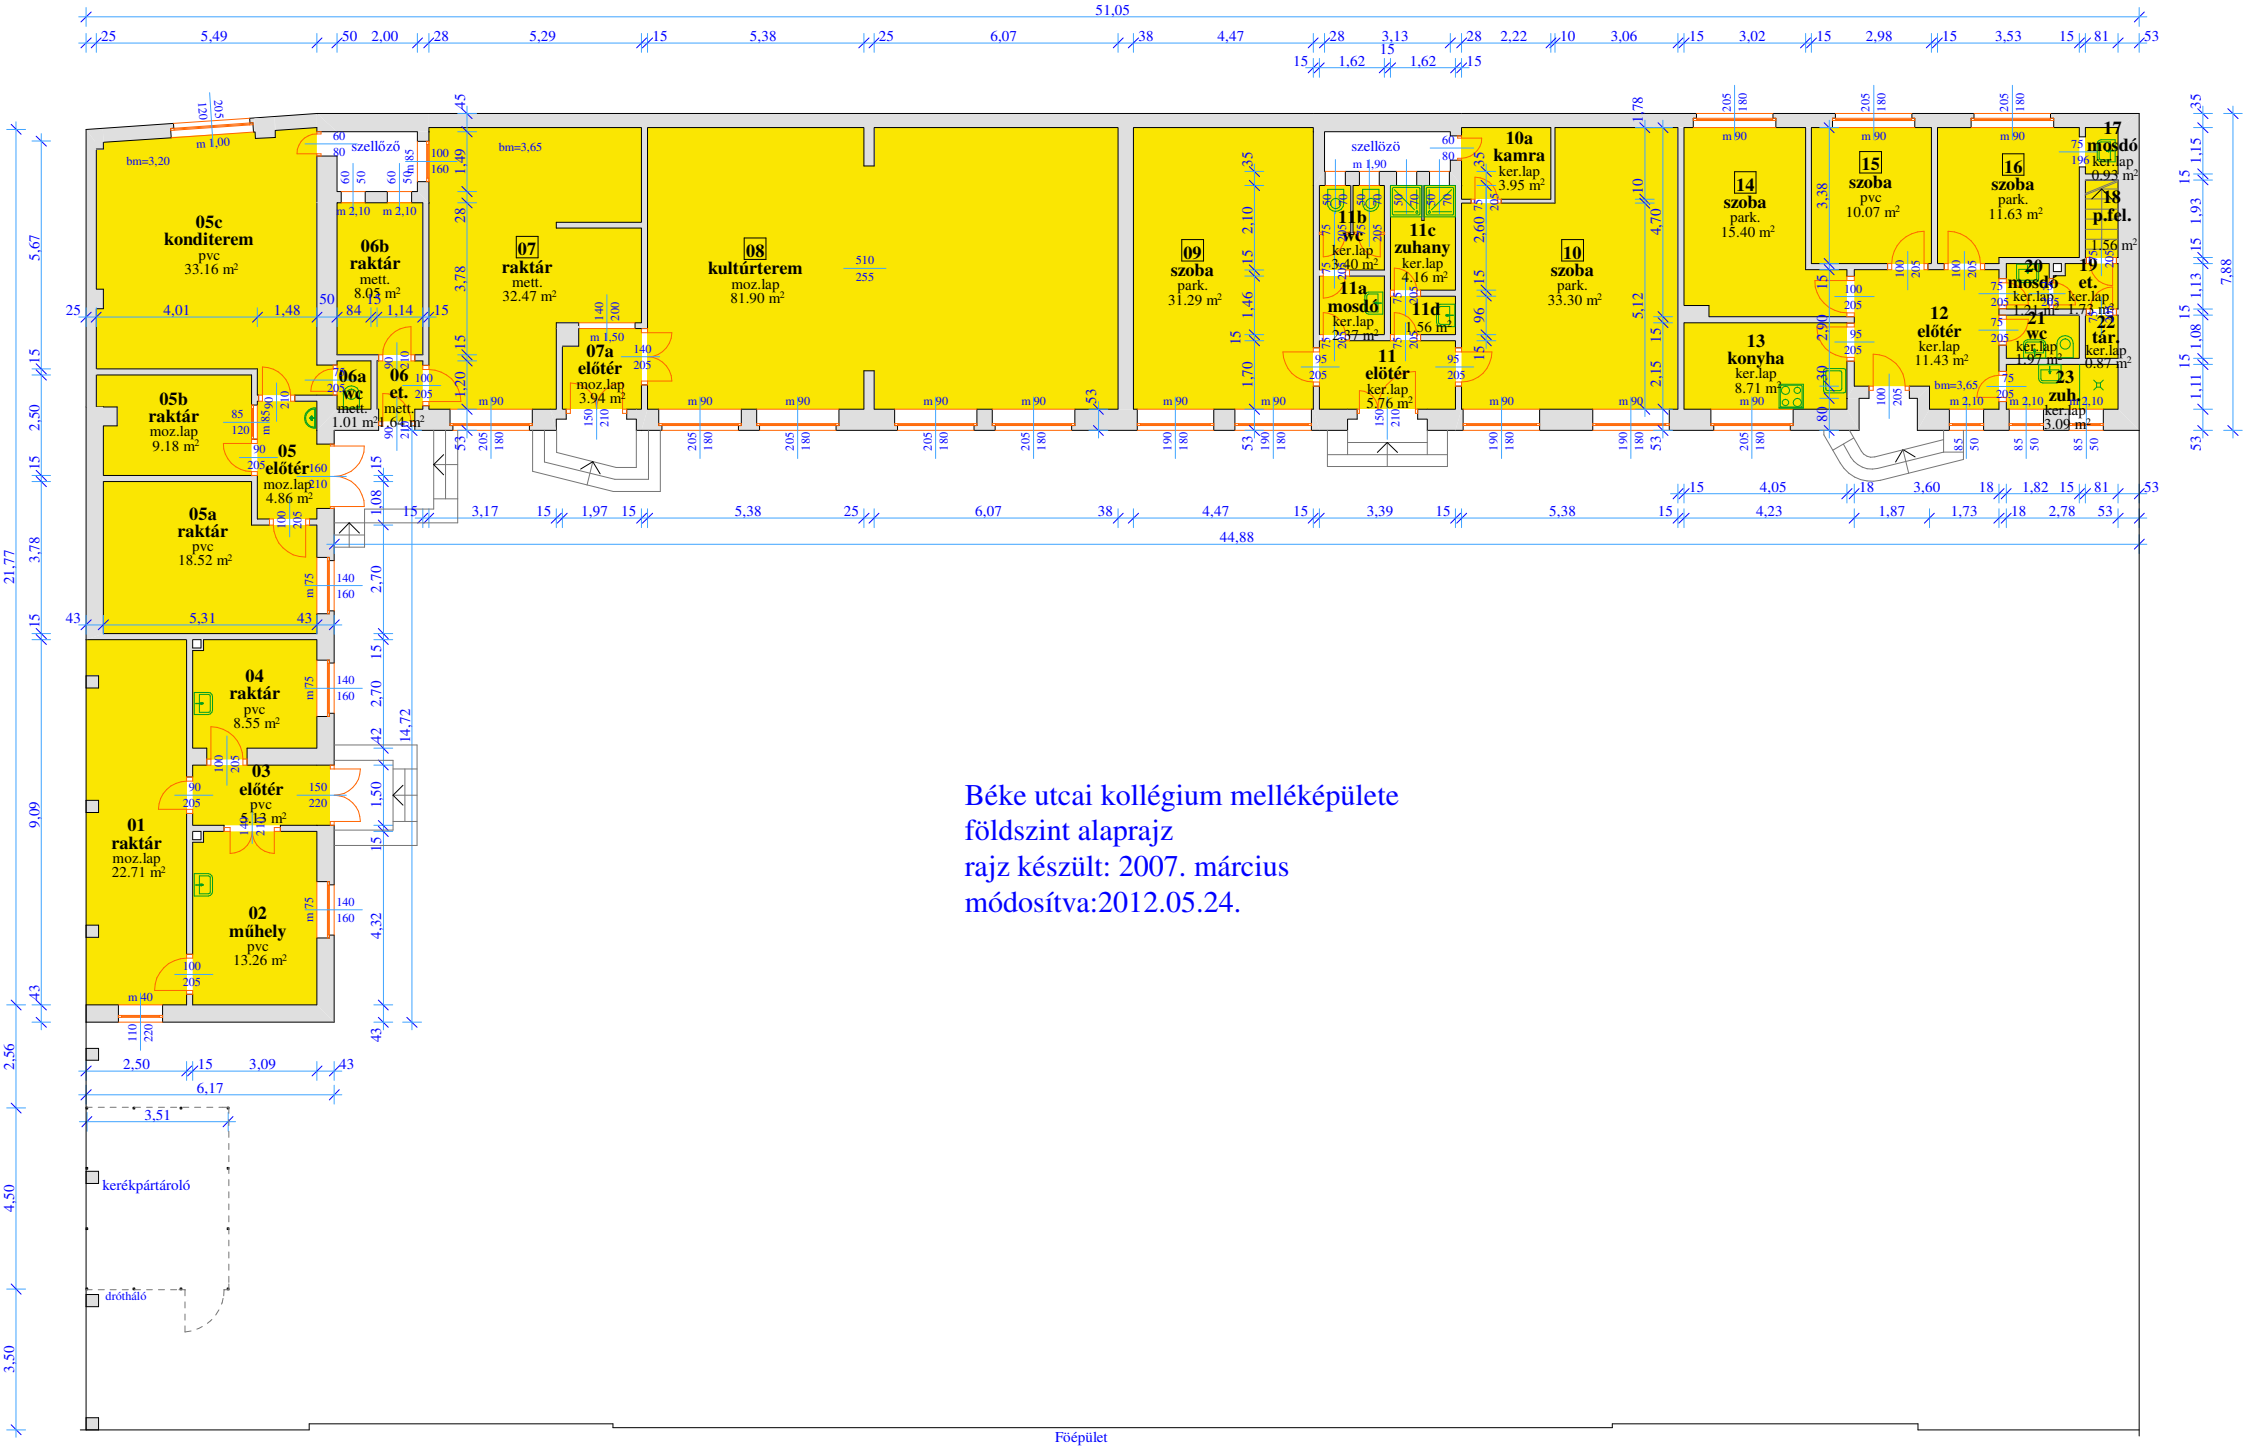
05c konditerem pvc 33.16 m²
06b raktár mett. 8.05 m²
szellőző
07 raktár mett. 32.47 m²
08 kultúrterem moz.lap 81.90 m²
09 szoba park. 31.29 m²
11b wc ker.lap 3.40 m²
11c zuhany ker.lap 4.16 m²
11a mosdó ker.lap 2.37 m²
11d 1.56 m²
11 előtér ker.lap 5.76 m²
10a kamra ker.lap 3.95 m²
10 szoba park. 33.30 m²
14 szoba park. 15.40 m²
15 szoba pvc 10.07 m²
16 szoba park. 11.63 m²
17 mosdó ker.lap 0.93 m²
18 p.fel. 1.56 m²
19 et. ker.lap 1.73 m²
20 mosdó ker.lap 1.21 m²
21 wc ker.lap 1.07 m²
22 tár. ker.lap 0.87 m²
23 zuh. ker.lap 3.09 m²
12 előtér ker.lap 11.43 m²
13 konyha ker.lap 8.71 m²
06a wc mett. 1.01 m²
06 et. mett. 1.64 m²
07a előtér moz.lap 3.94 m²
05b raktár moz.lap 9.18 m²
05 előtér moz.lap 4.86 m²
05a raktár pvc 18.52 m²
04 raktár pvc 8.55 m²
03 előtér pvc 5.13 m²
01 raktár moz.lap 22.71 m²
02 műhely pvc 13.26 m²
kerékpártároló
drótháló
Béke utcai kollégium melléképülete
földszint alaprajz
rajz készült: 2007. március
módosítva:2012.05.24.
Főépület