

43.81

8.96


8.51

7.71

40

- TTIK Fizikus Tanszékcsoport
- ÁOK Biokémiai Intézet
- TTIK MTA Lézerfizikai Tanszéki Kutatócsoport
- TTIK Kísérleti Fizikai Tanszék
- TTIK Optikai és Kvantumelektronikai Tanszék

lásd Elméleti Intézetek épülete

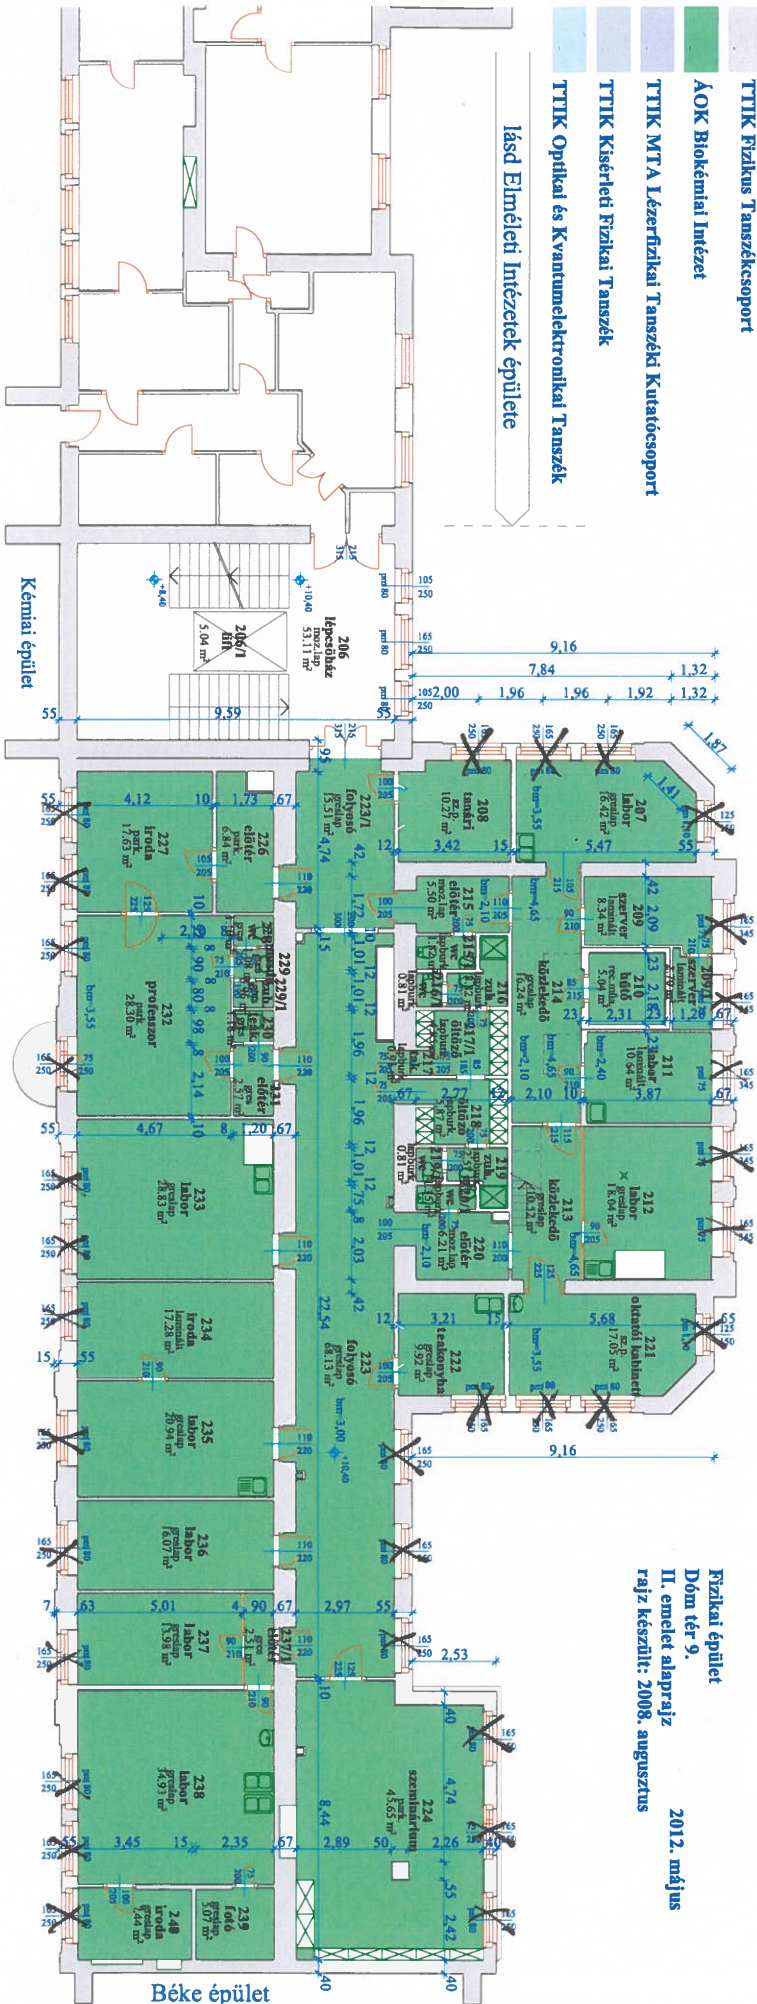


Kemai épület

Rerrich Béla tér

Béke épület

Fizikai épület
Dóm tér 9.
II. emelet alaprajz
2012. május
rajz készült: 2008. augusztus

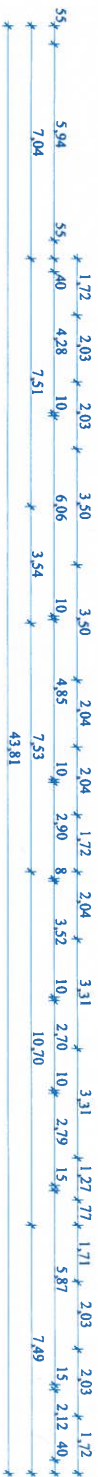

43.81

7.49

40

