Tisza Lajos krt.

4.

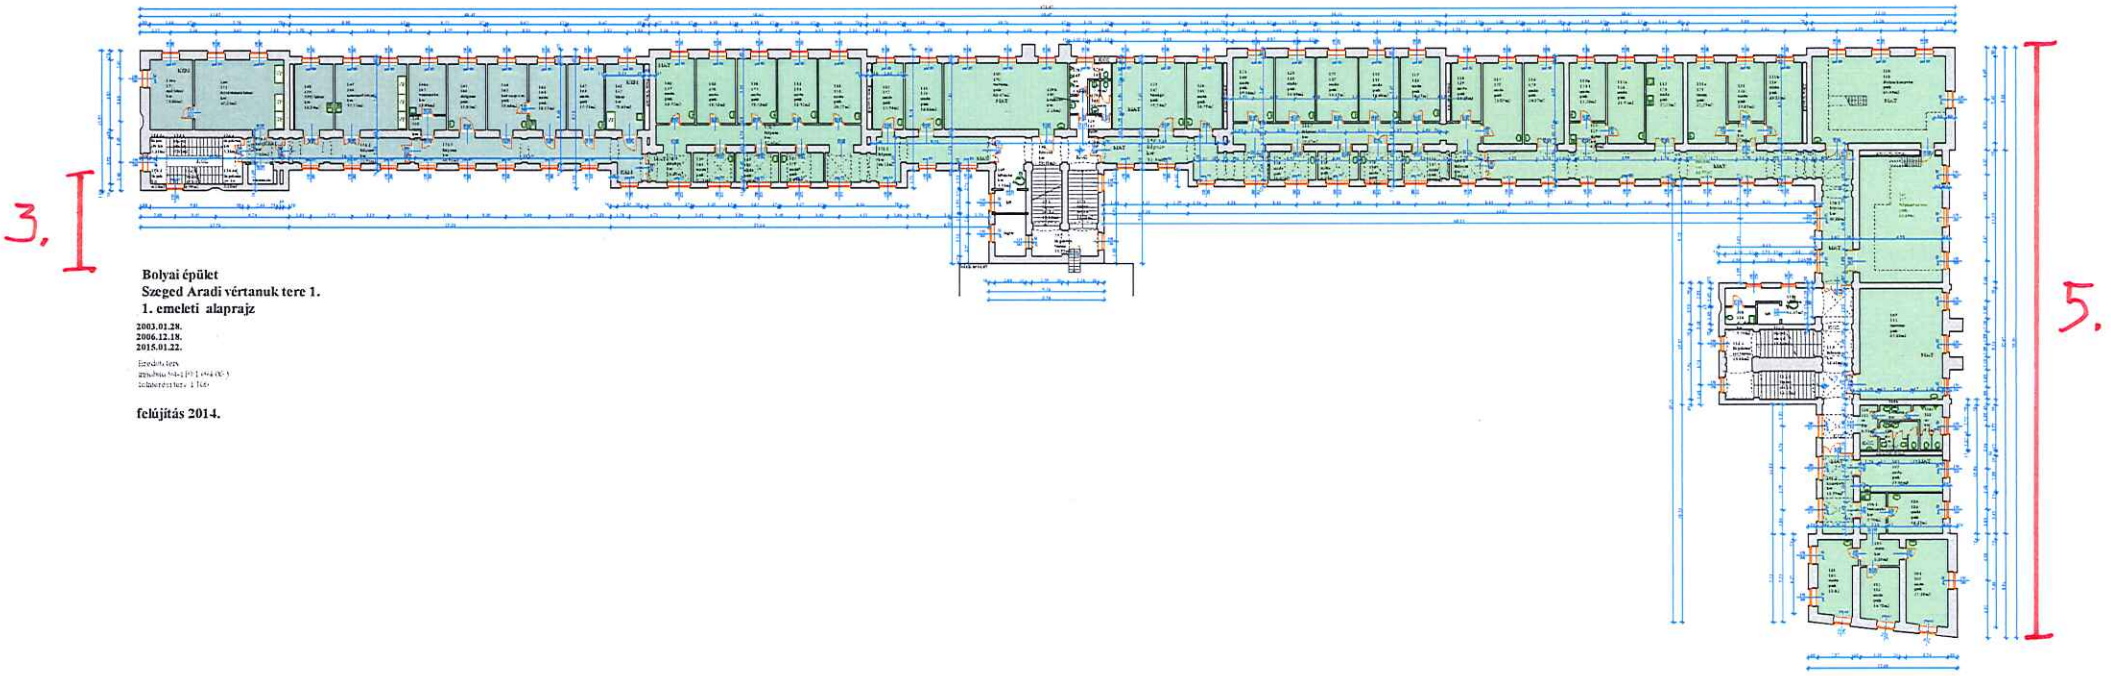

3.

5.

Bolyai épület
Szeged Aradi vértanuk tere 1.
1. emeleti alaprajz

2003.01.28.
2006.12.18.
2015.01.22.

felújítás 2014.

1.

2.