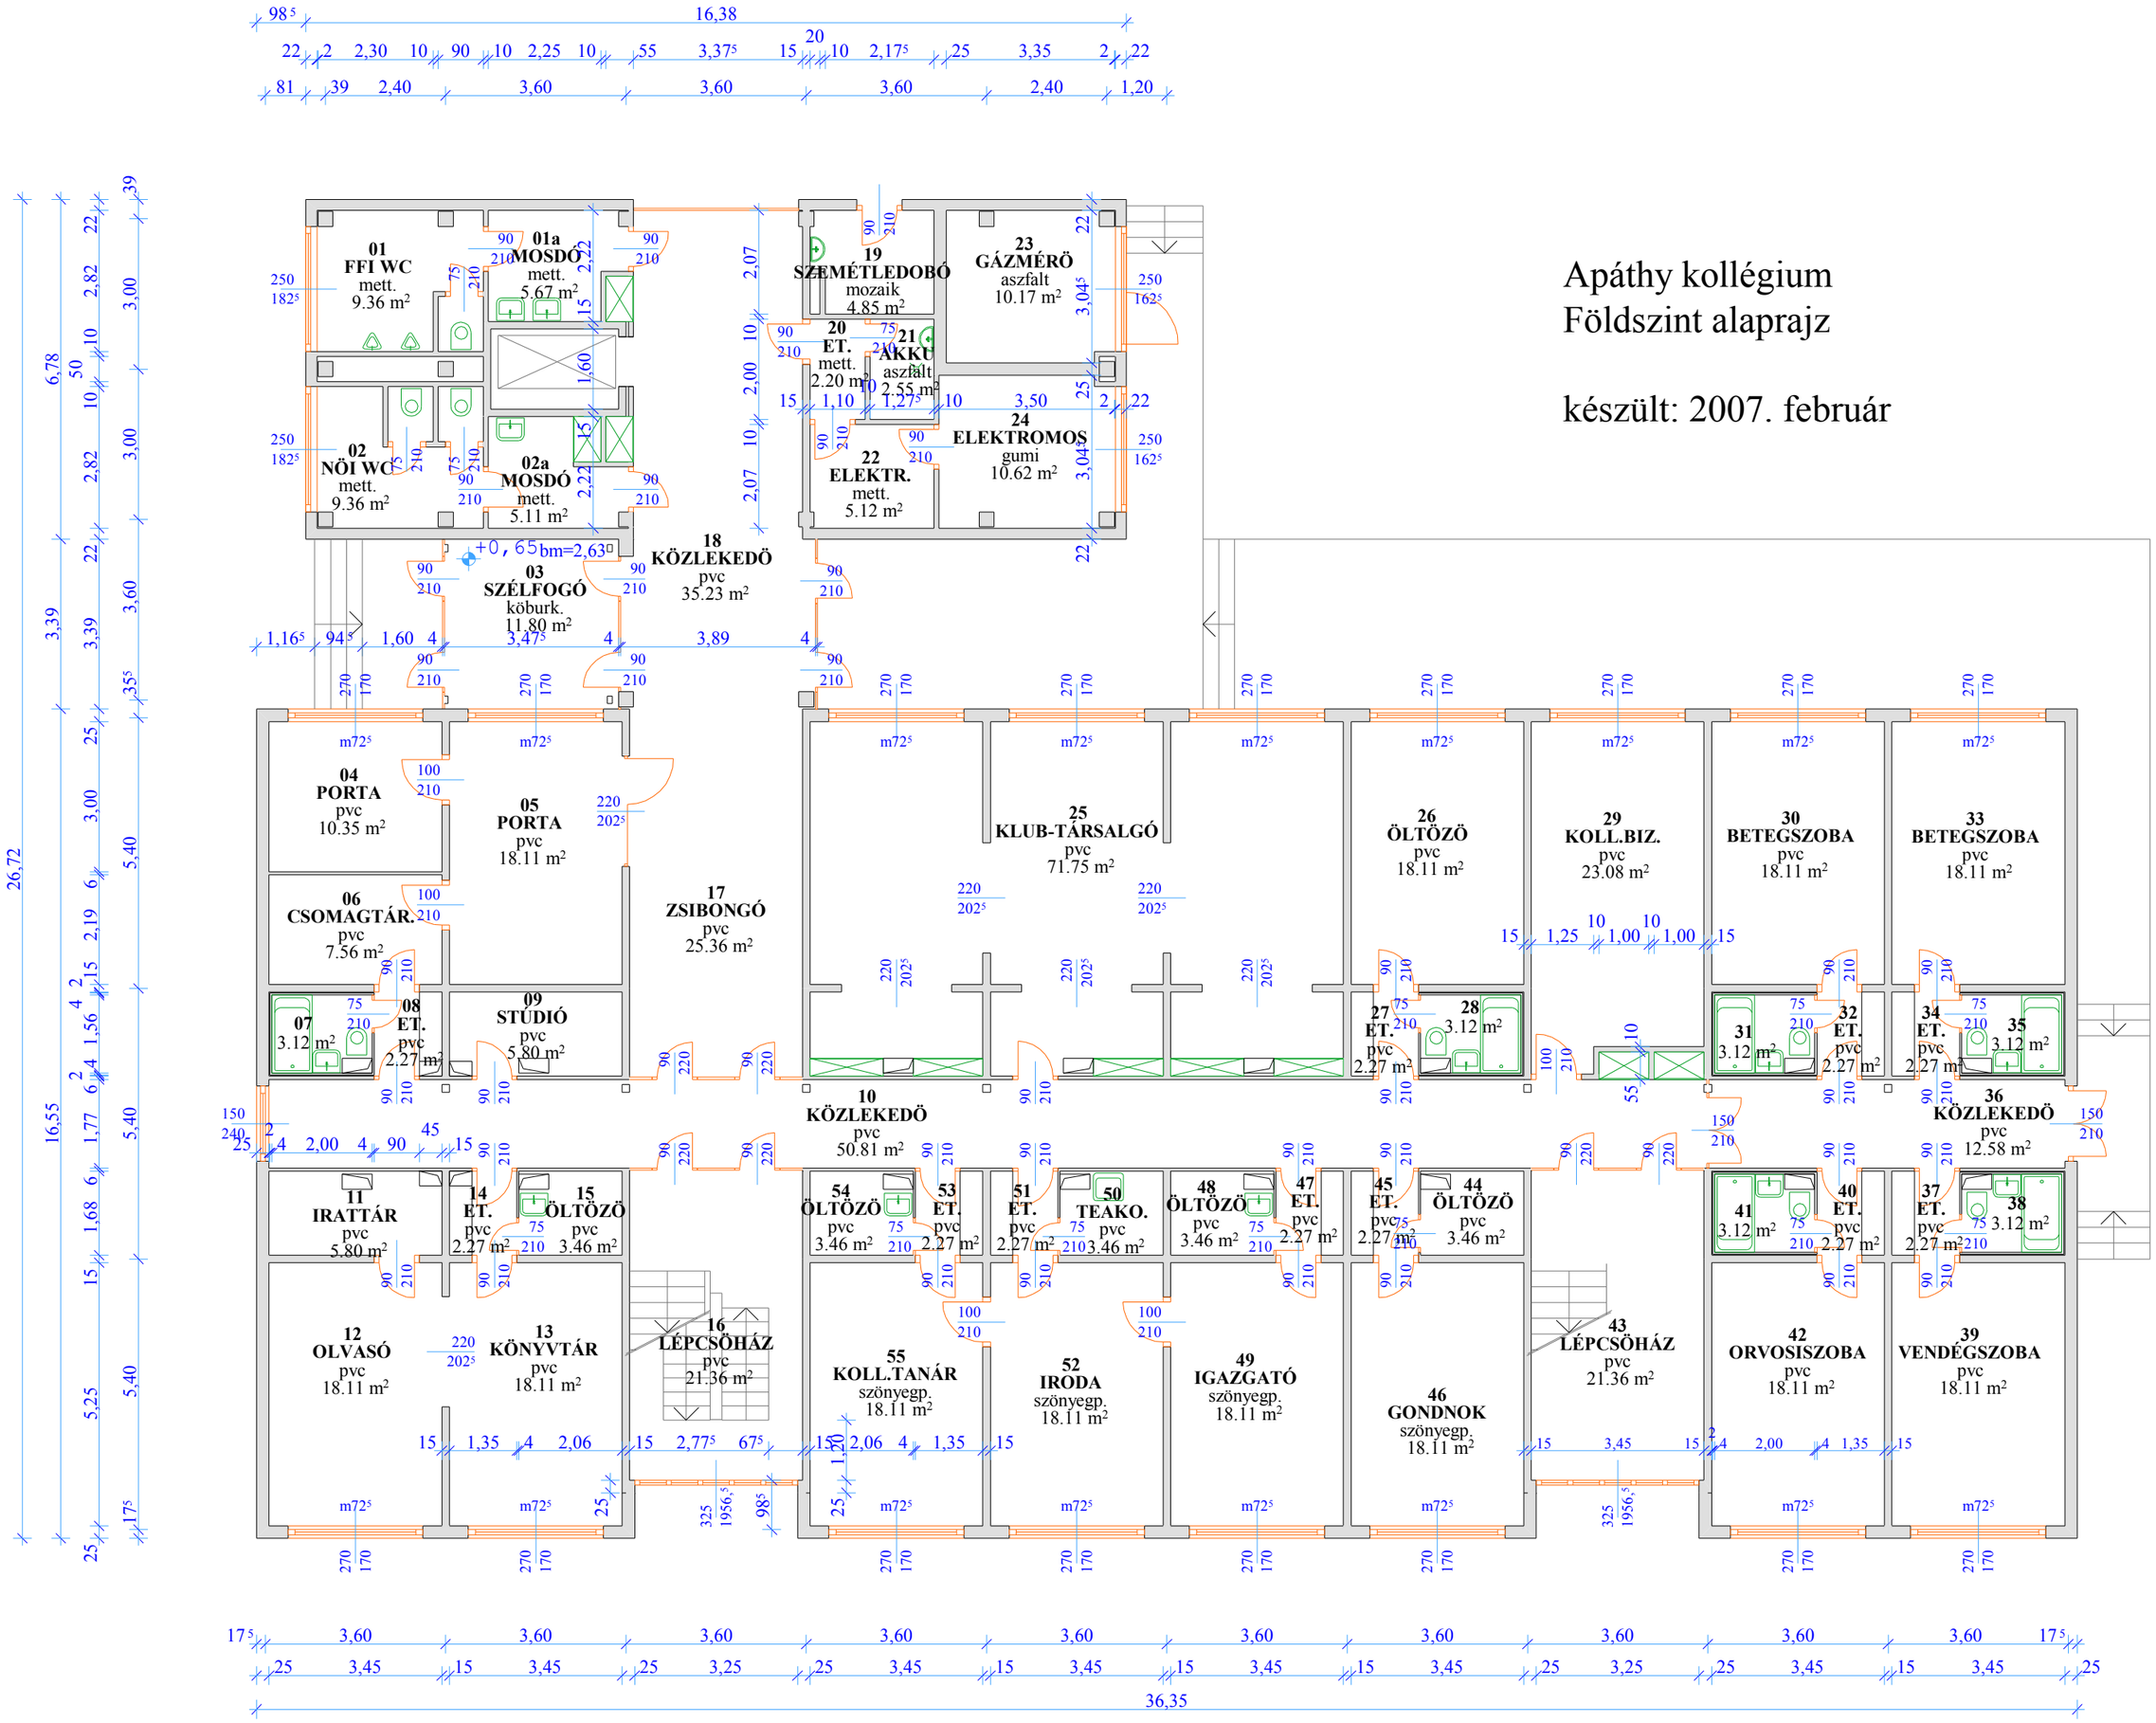

Apáthy kollégium
Földszint alaprajz

készült: 2007. február