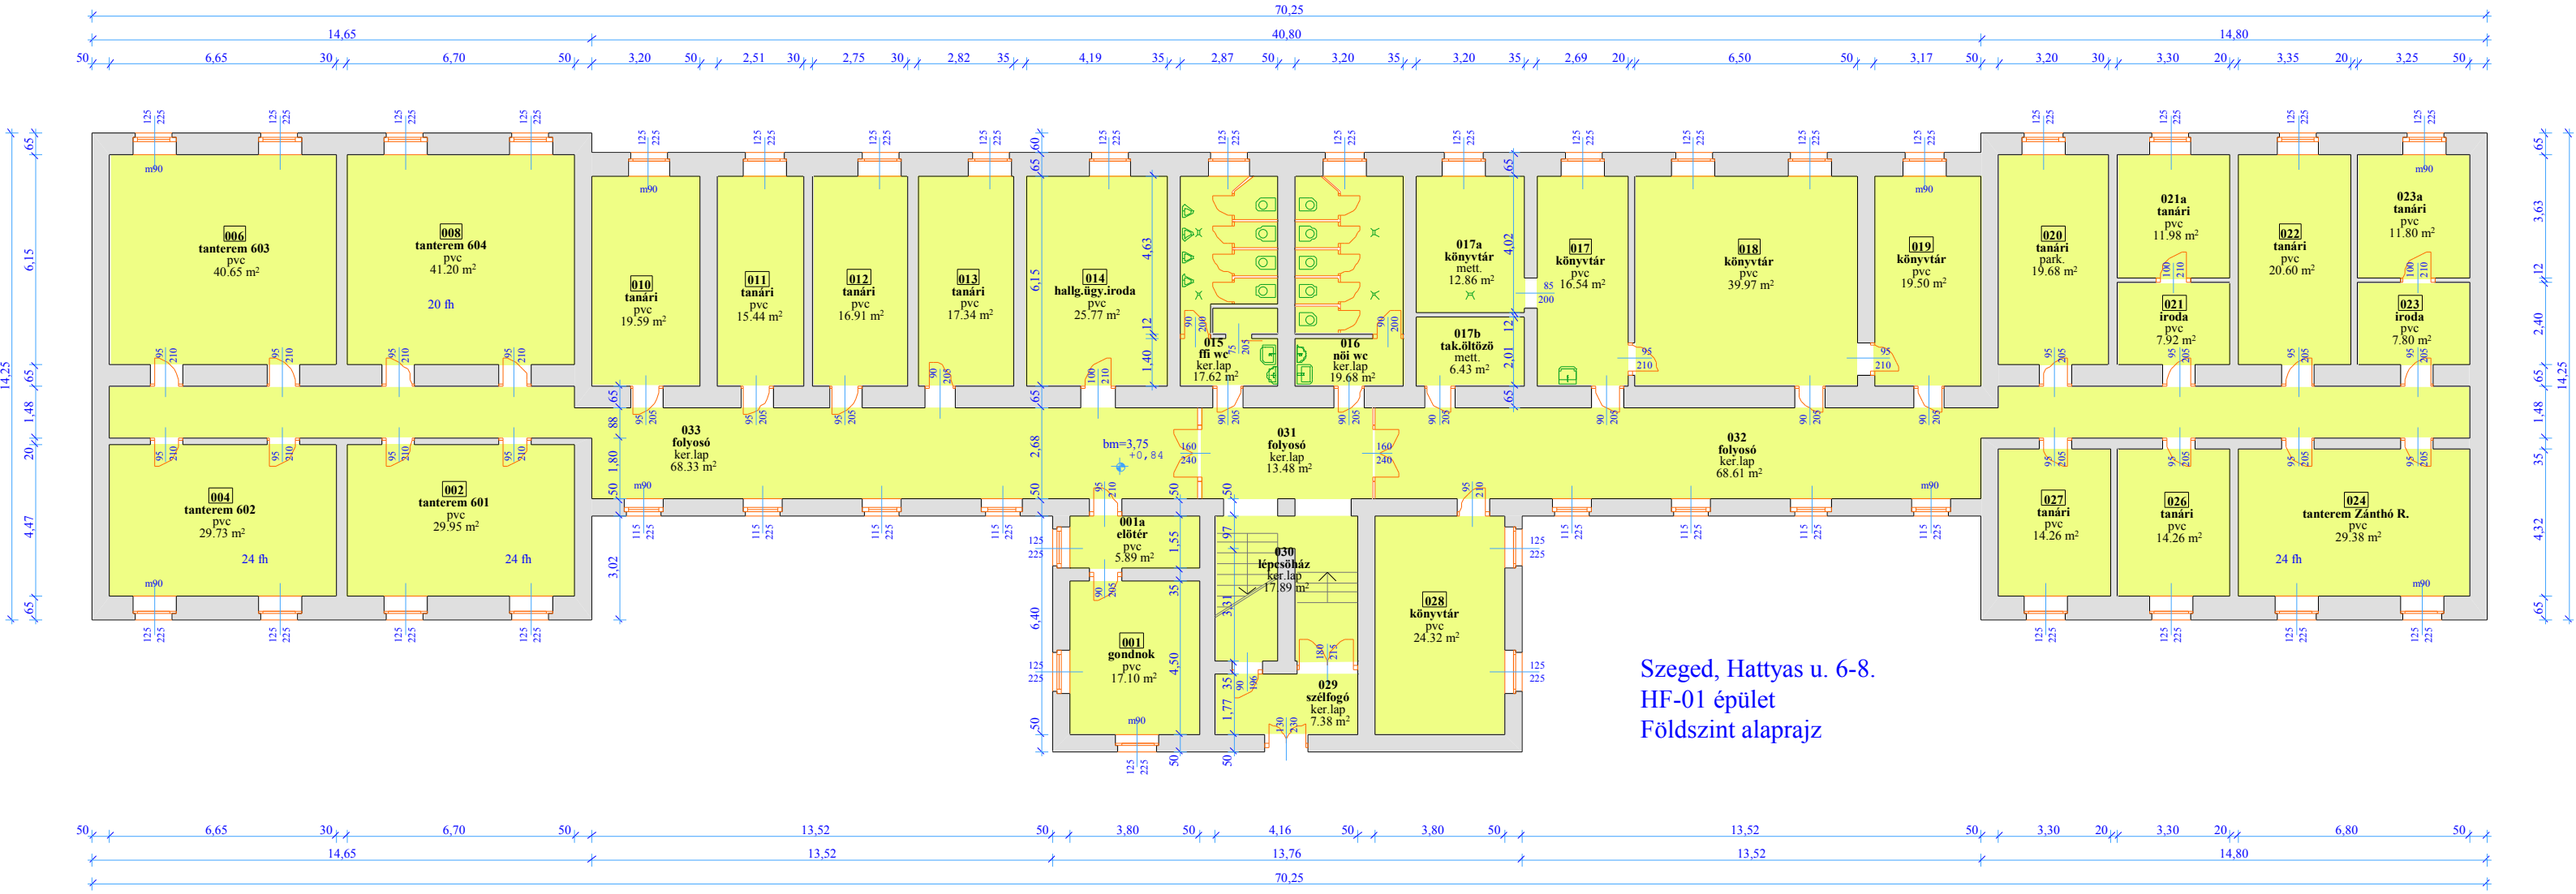

Szeged, Hattyas u. 6-8.
HF-01 épület
Földszint alaprajz