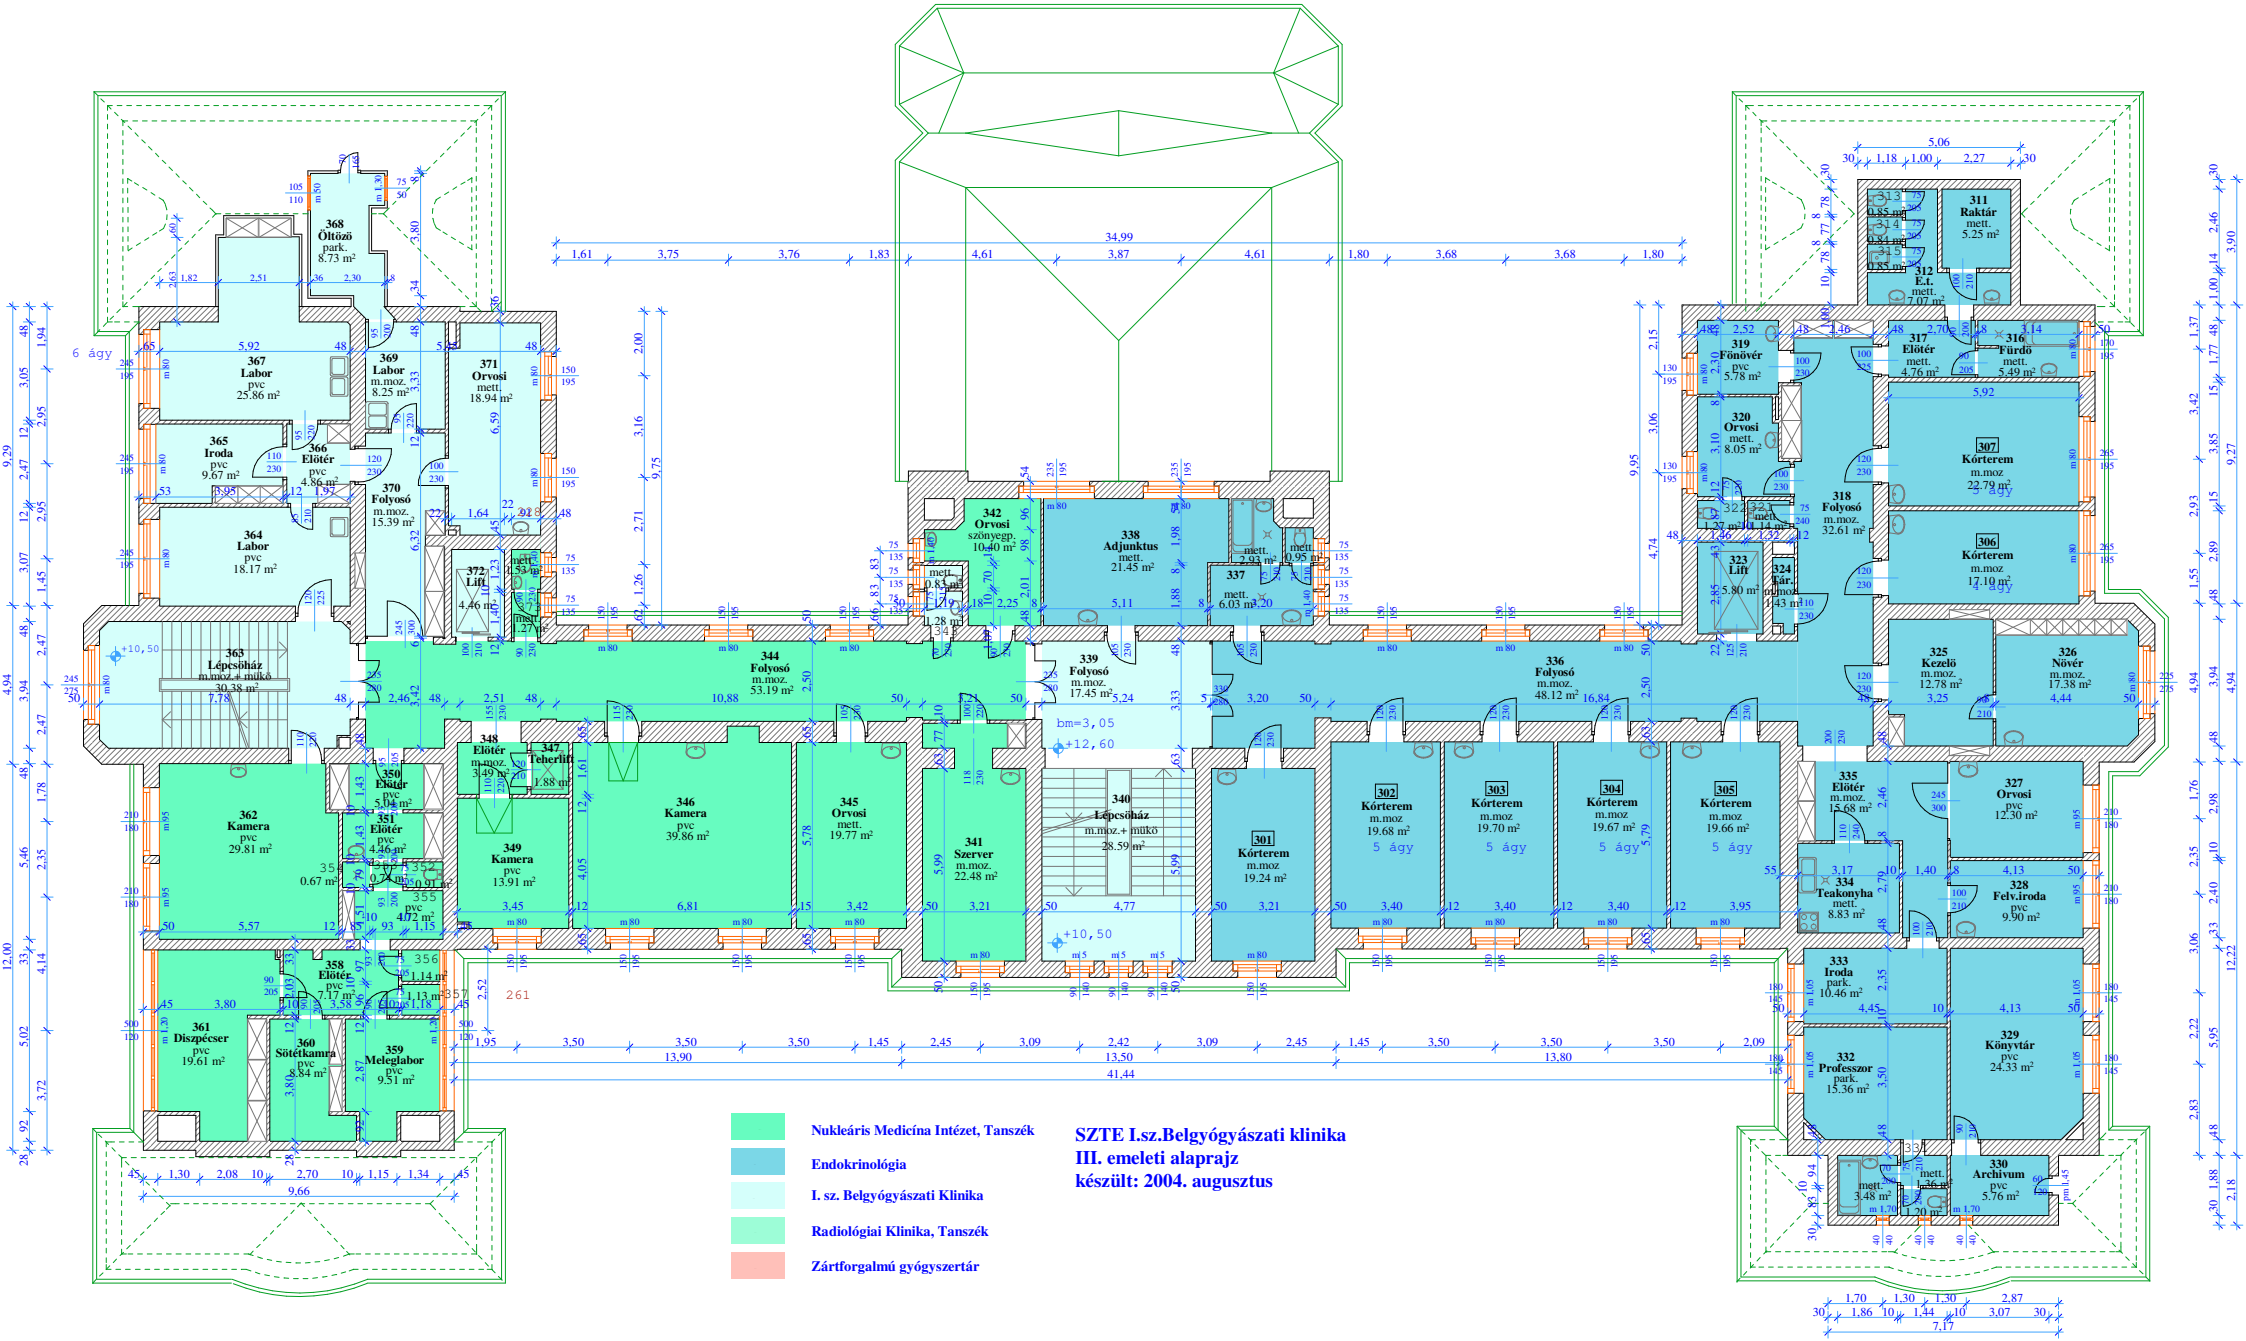

SZTE I.sz.Belgyógyászati klinika
III. emeleti alaprajz
készült: 2004. augusztus