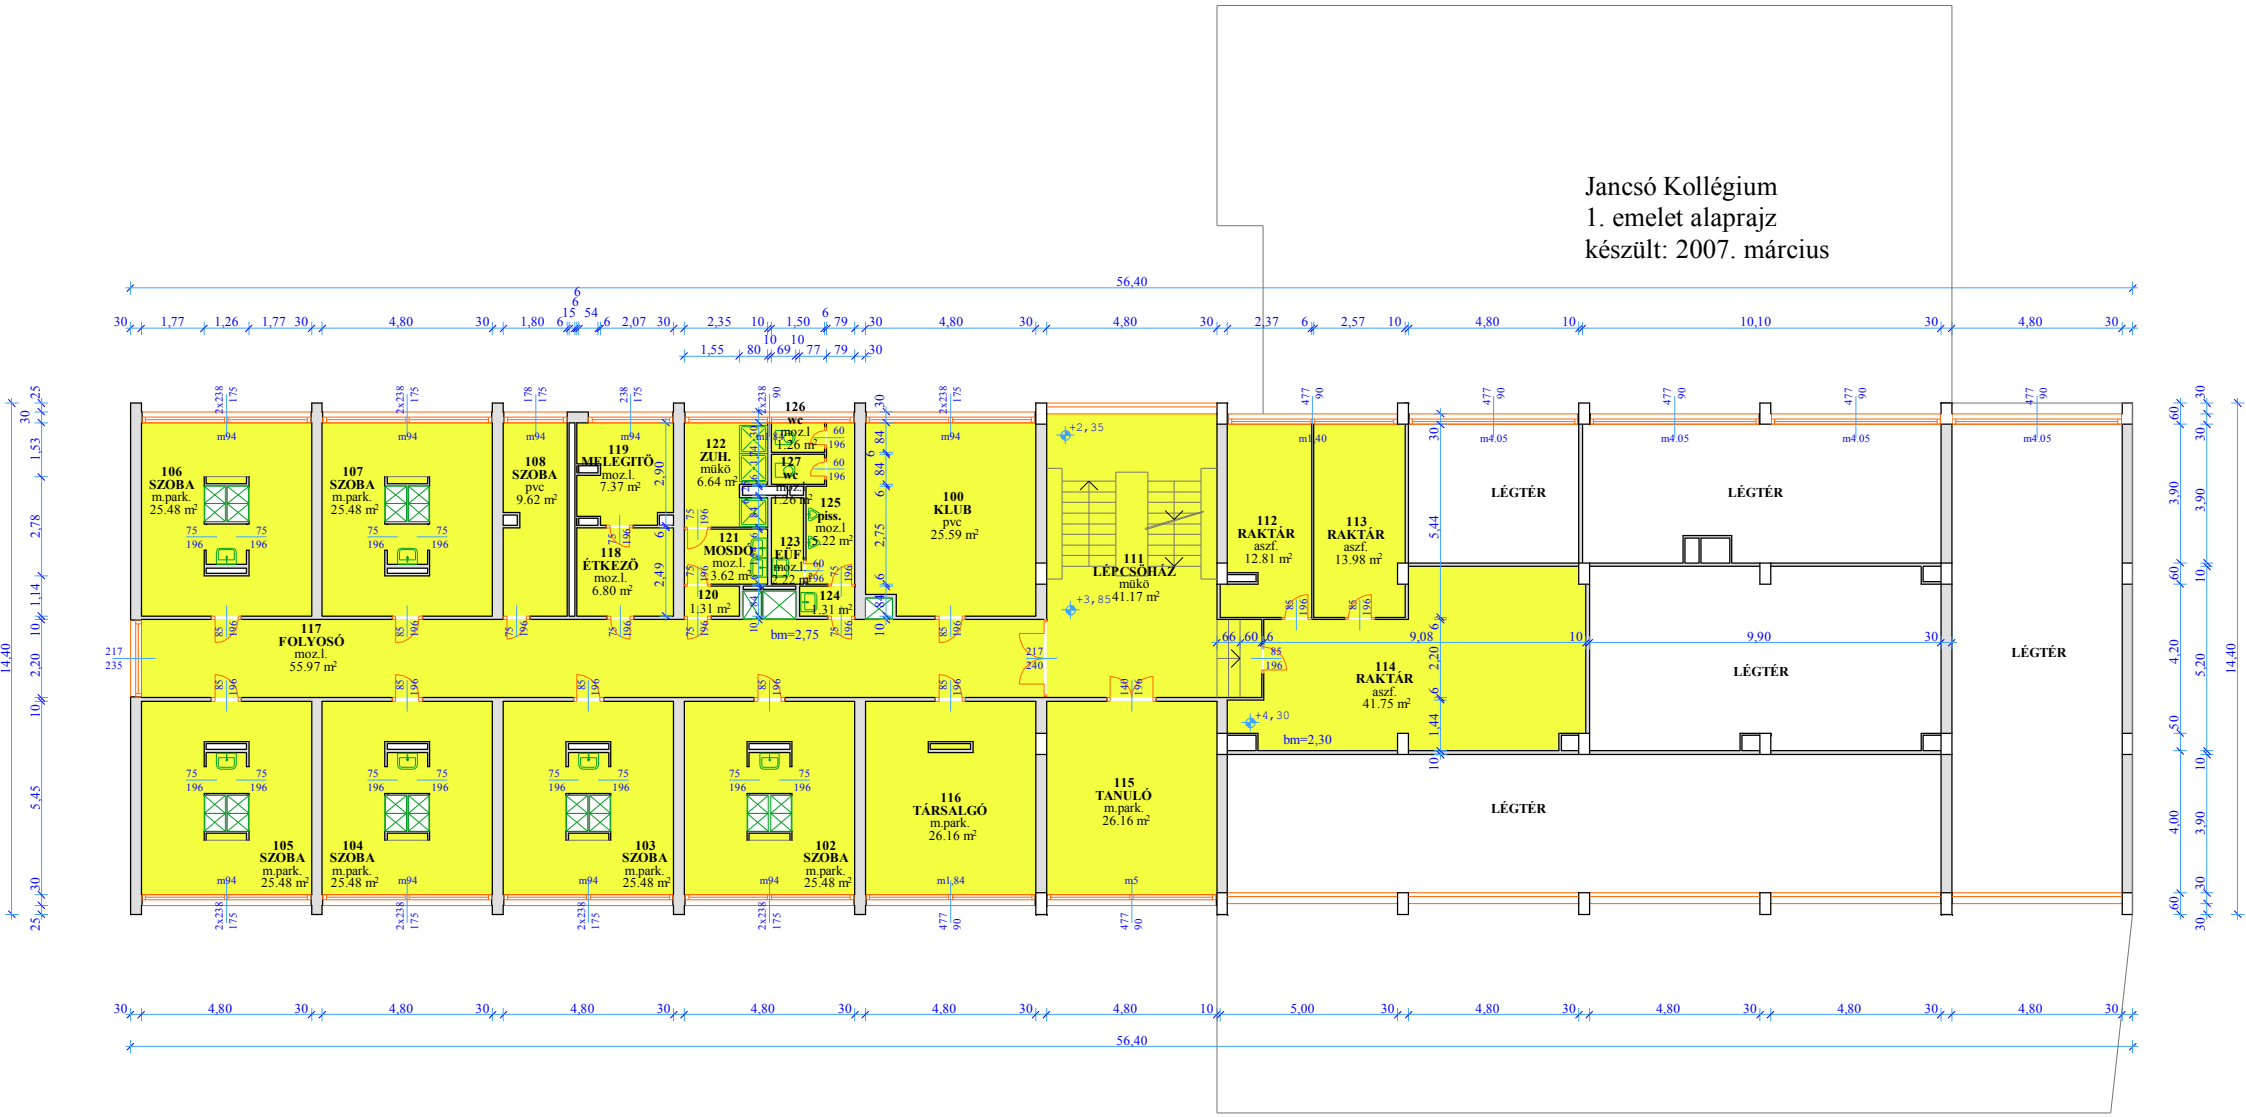Jancsó Kollégium
1. emelet alaprajz
készült: 2007. március