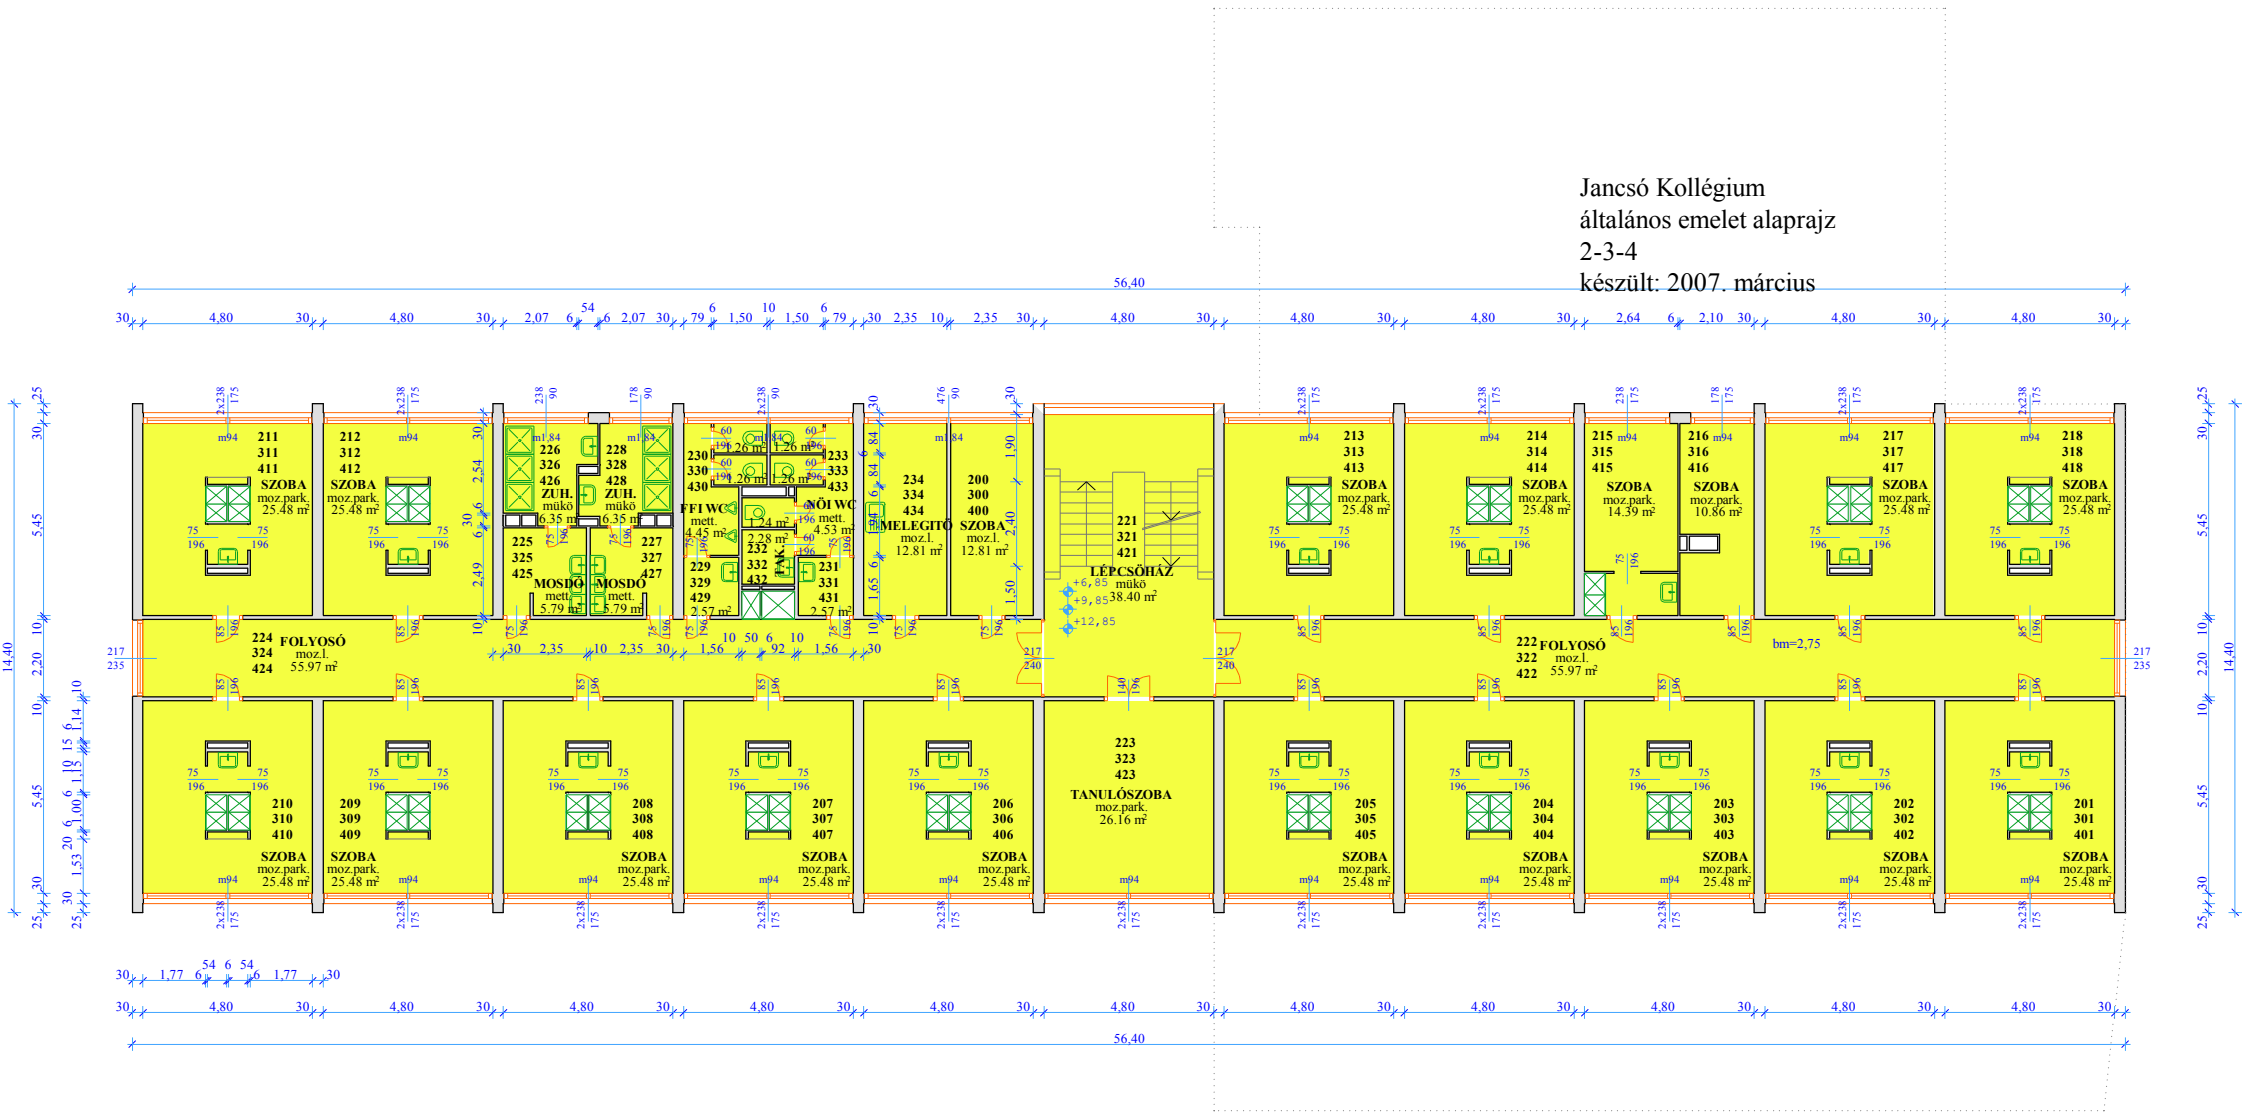Jancsó Kollégium
általános emelet alaprajz
2-3-4
készült: 2007. március