


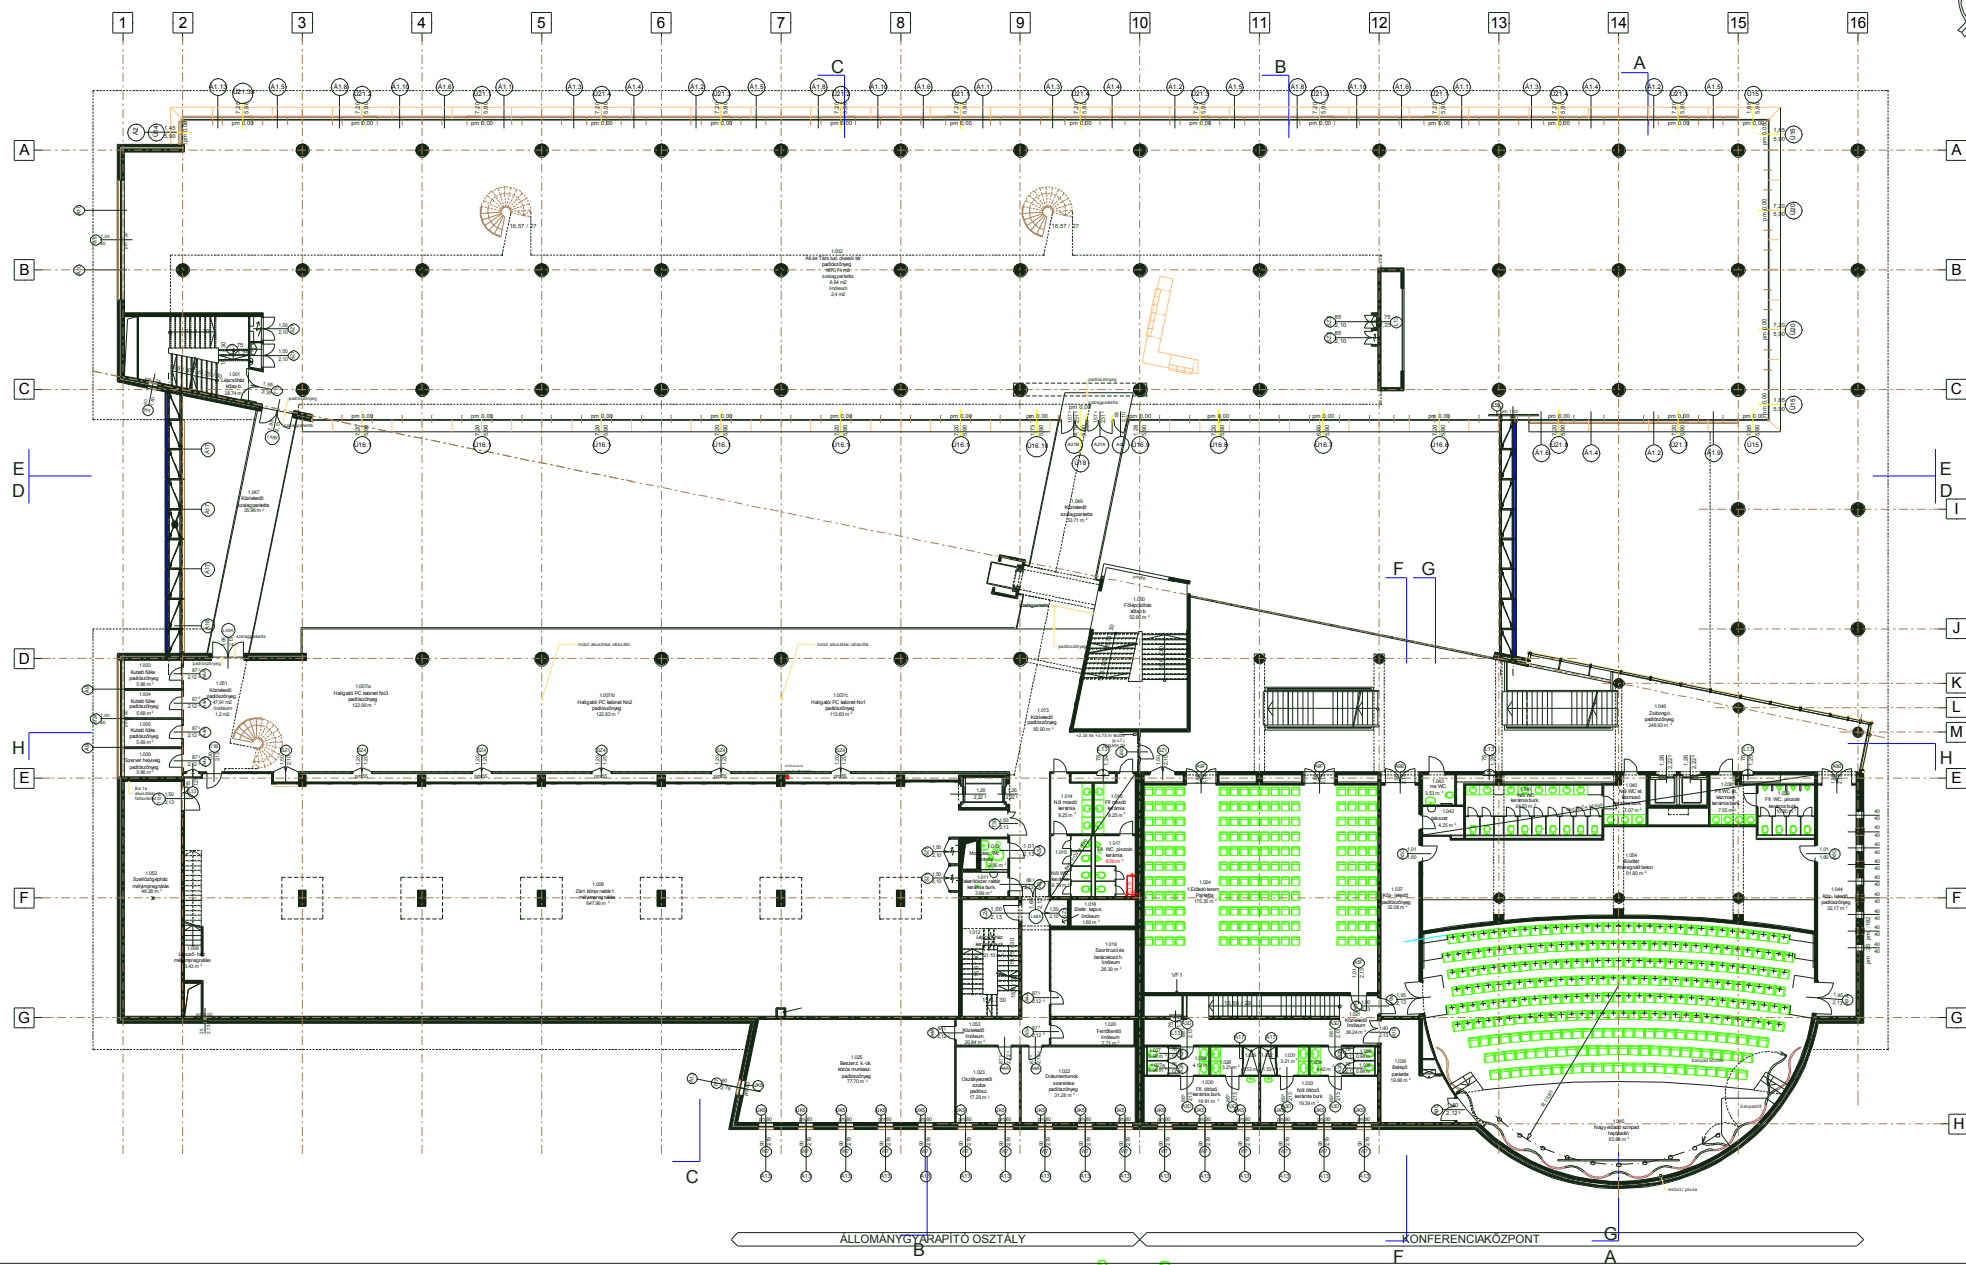

JELMAGYARÁZAT:

	Vasbetonfal
	Körfalra építendő fal
	Válaszfal
	Gipszkartonfal
	Hornkőzetburkolású fal
	Ép. P. fal-Műanyag
	Tűzvesztőfal

M2	2020.08.01	Kyabul
M1	2020.06.30	Kyabul
	2020.04.30	Shchitnykivskiy, dzheltykovskiy i Kryvyy
	2020.03.10	Kishinevskiy i raskid, belozorovskiy
	2020.02.29	Vostochnyye i zvezda
	DELTA2020	TABOY

Cz a t e r v a K i z s e p l e t t e r v e z ő R t. é. a Szécsi és Lőrinc Csalogász Rt. SZÉCSI ÉS LŐRINC C S A L O G Á Z S R T. melyek tulajdonosi a 7/1987(II) I./ MT Sz. rendelet 97 §/1 bekezdése biztosítja
G e n e r á l t o r v e z ő:
K Ö Z S E P L E T T E R V E Z Ő R É S Z V É N Y T Á R I S Á S Á G 1016 Budapest, Pilyka u. 6. Tel.: 467-3600

[illegible]

L EMELETI ALAPRAJZ		
LEPTÉK: M = 1:100		ELLENŐRÖZÉS: Dobos M
ÁLLTÁS: 2002. 12. 20.	TÖRZSIZÁM: 00.300.04.02.	