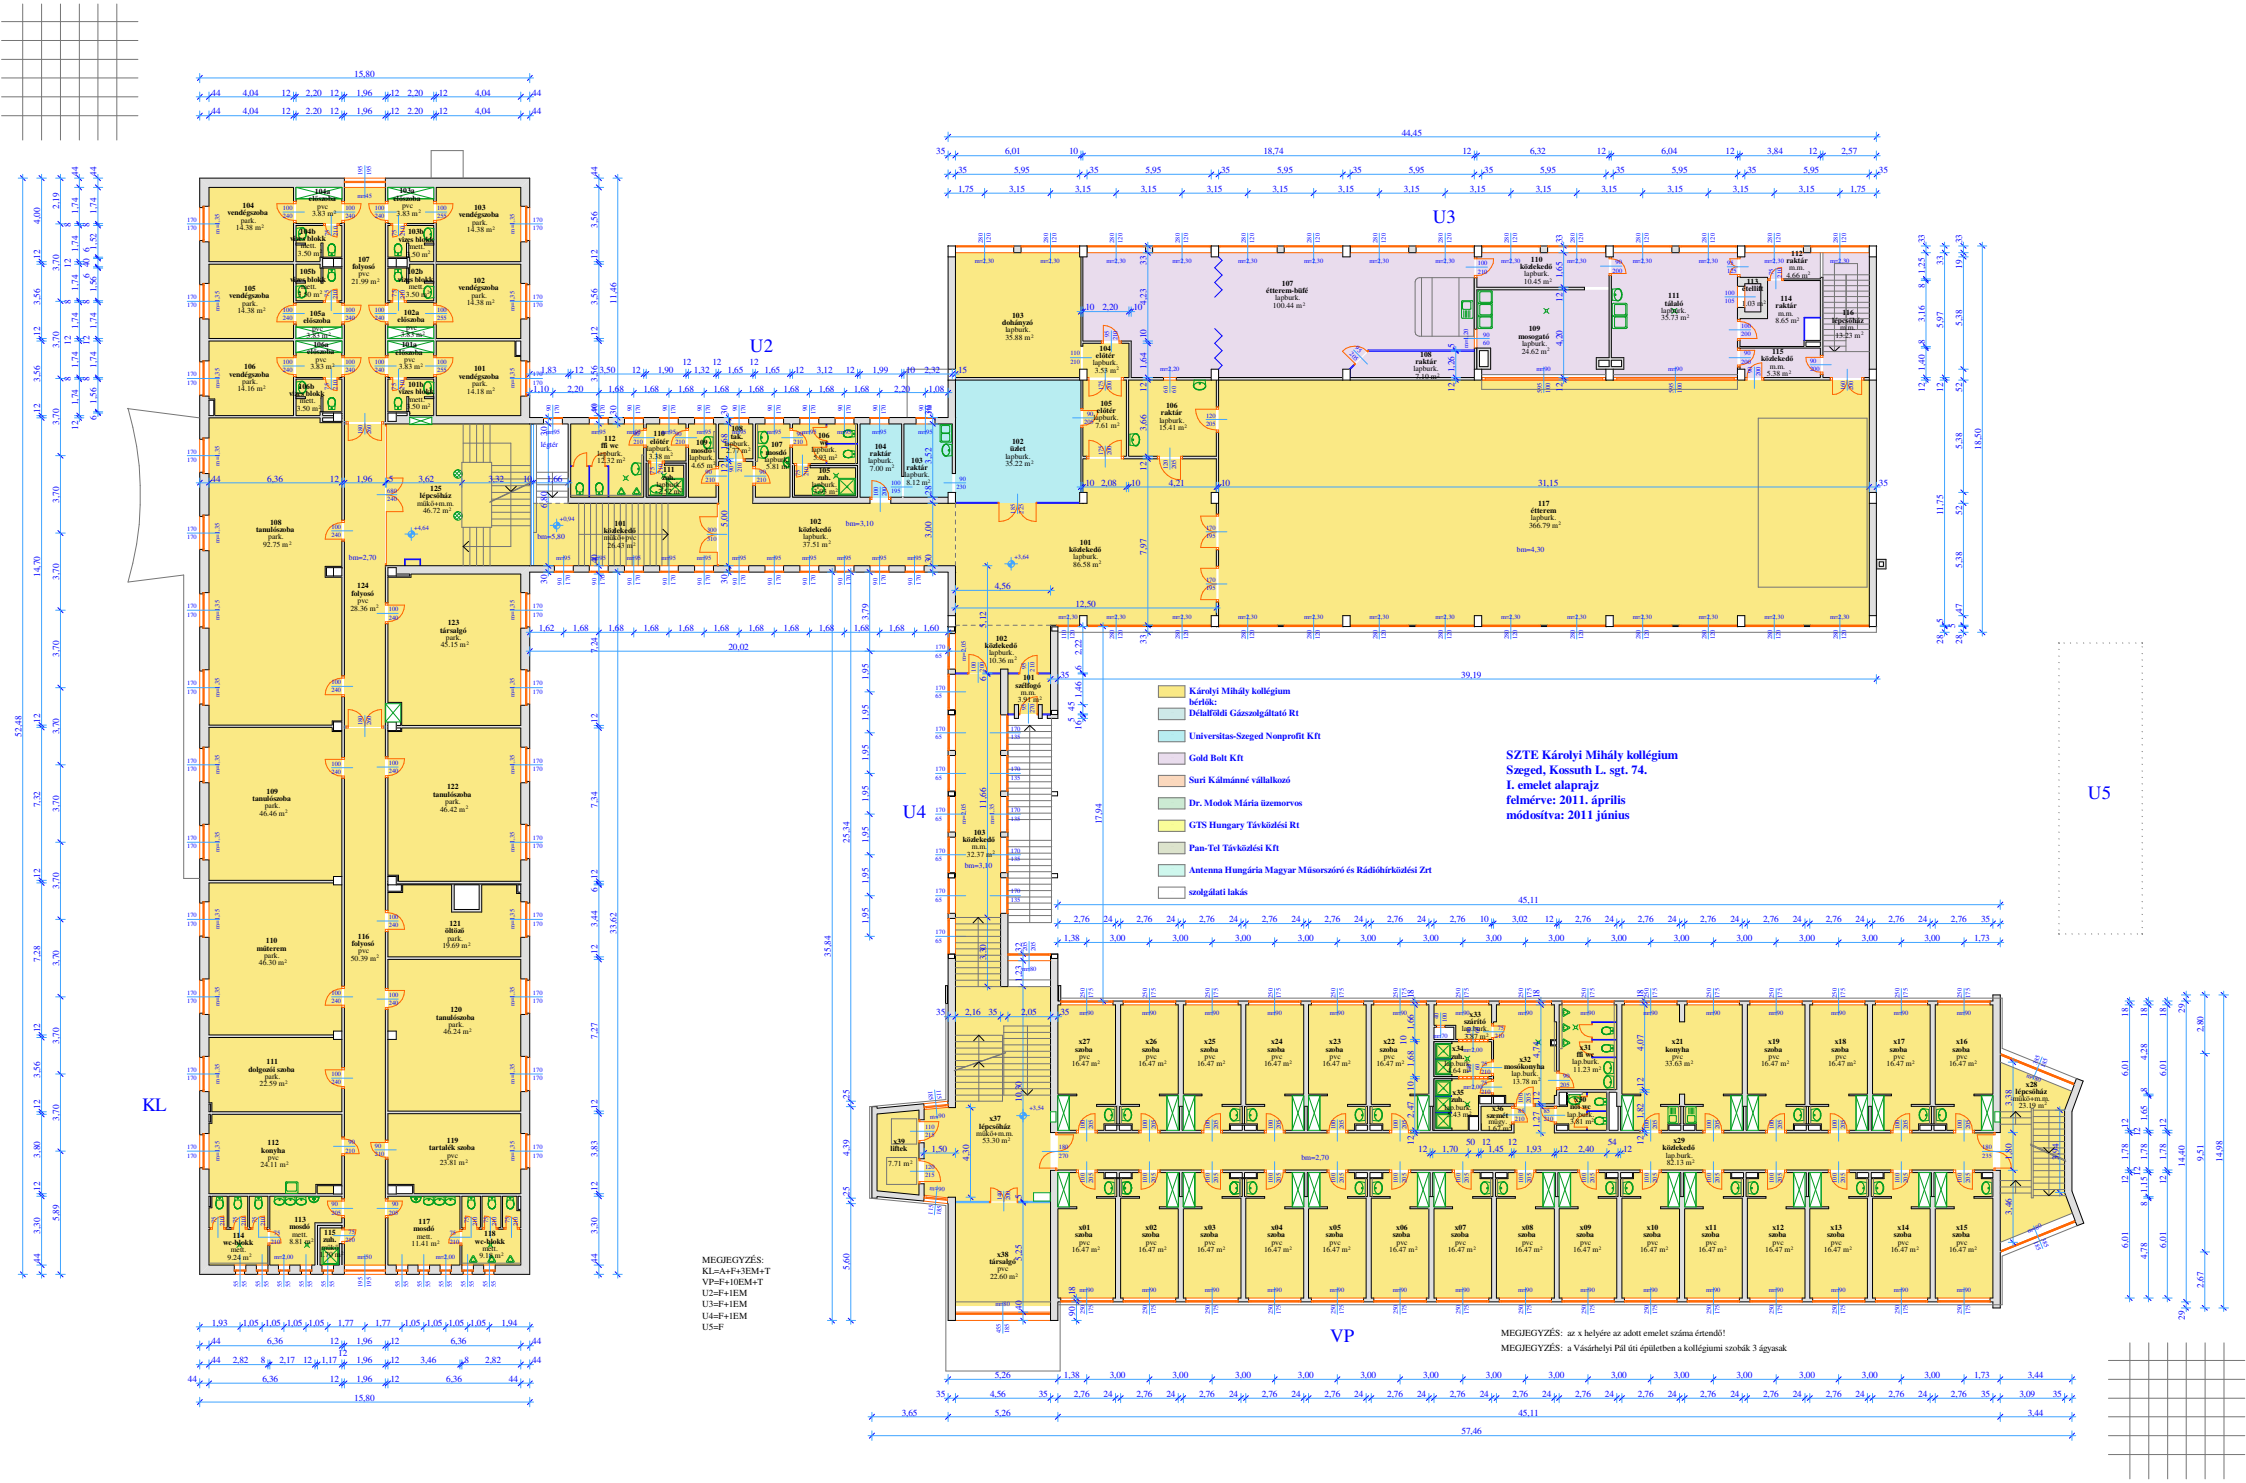
KL
U2
U3
U4
U5
VP
Károlyi Mihály kollégium bérlők:
Délalföldi Gázszolgáltató Rt
Universitas-Szeged Nonprofit Kft
Gold Bolt Kft
Suri Kálmánné vállalkozó
Dr. Modok Mária üzemorvos
GTS Hungary Távközlési Rt
Pan-Tel Távközlési Kft
Antenna Hungária Magyar Műsorszóró és Rádióhírközlési Zrt
szolgálati lakás
SZTE Károlyi Mihály kollégium
Szeged, Kossuth L. sgt. 74.
I. emelet alaprajz
felmérve: 2011. április
módosítva: 2011 június
MEGJEGYZÉS:
KL=A+F+3EM+T
VP=F+10EM+T
U2=F+1EM
U3=F+1EM
U4=F+1EM
U5=F
MEGJEGYZÉS: az x helyére az adott emelet száma értendő!
MEGJEGYZÉS: a Vásárhelyi Pál úti épületben a kollégiumi szobák 3 ágyasak