
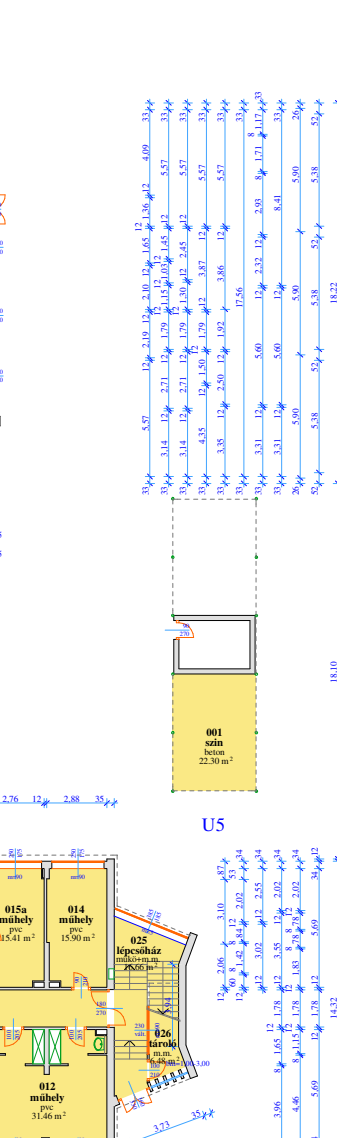
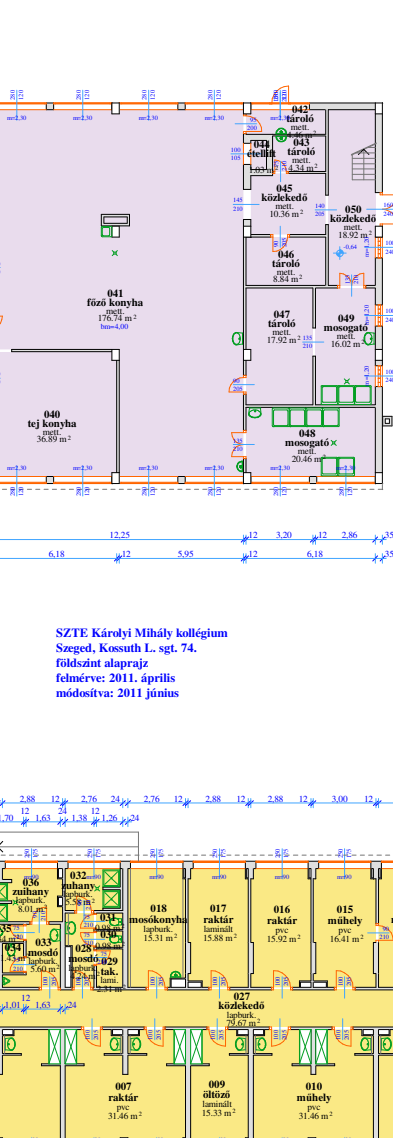
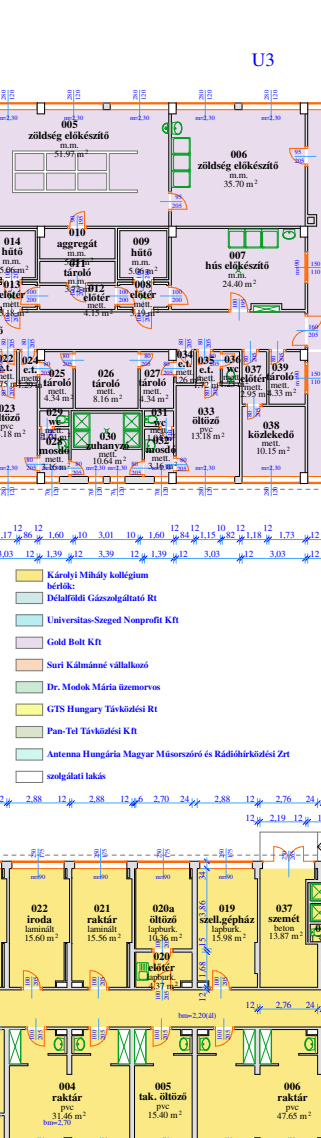
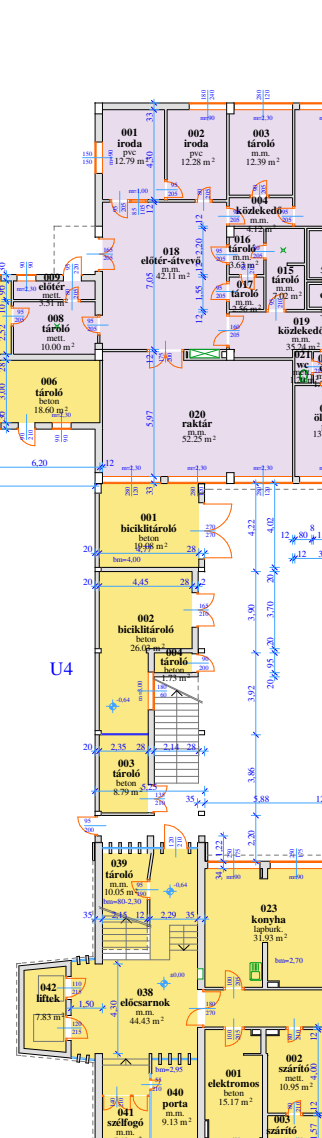
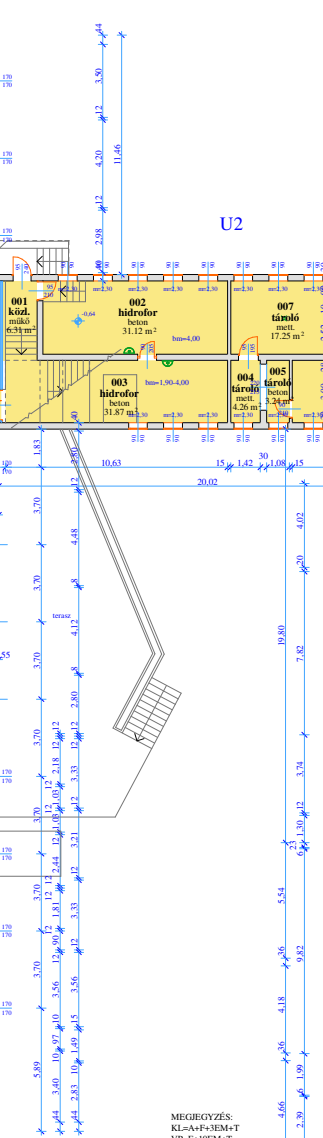
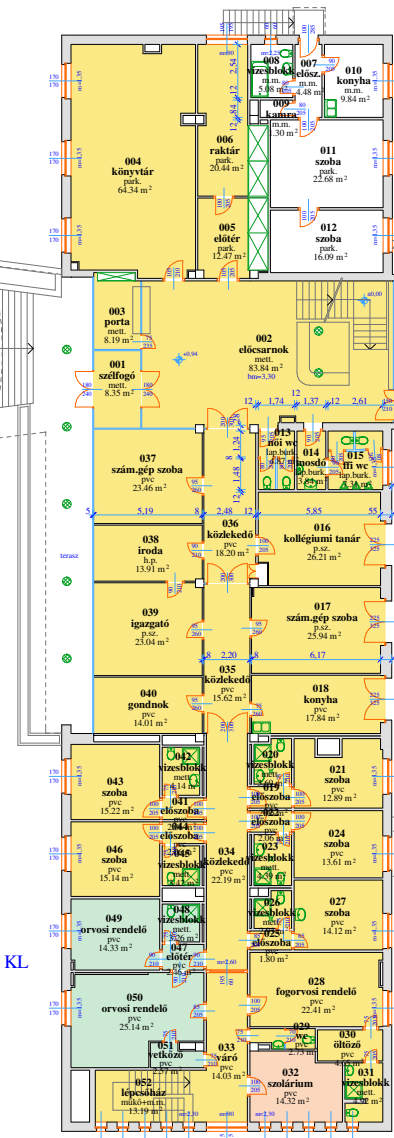
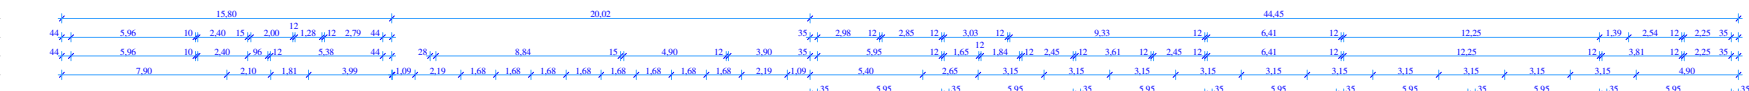
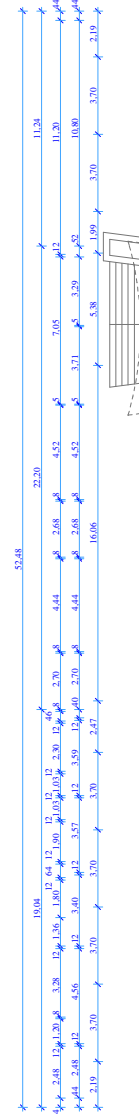


MEGJEJYZÉS:

- Károlyi Mihály kollégium
- Delaföldi Gázszolgáltatás Rt
- Universitas-Szeged Nonprofit Kft
- Gold Bolt Kft
- Suri Kálmán vállalkozó
- Dr. Modak Mária üzemorvos
- Antenna Hungaria Magyar Műsorszóró és Rádióhírközlési Zrt
- szolgáltató lakás

SZTE Károlyi Mihály kollégium
Szeged, Kosuth L. sgt. 74.
földszint alaprajz
felvétel: 2011. április
módosítva: 2011. június

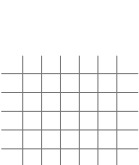



