

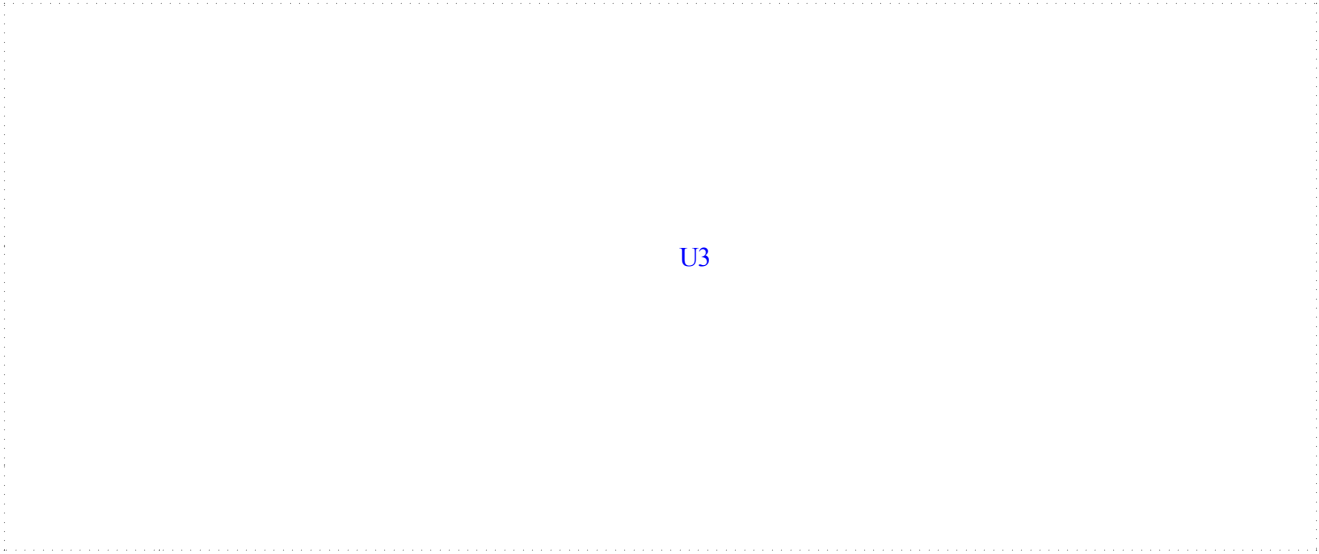
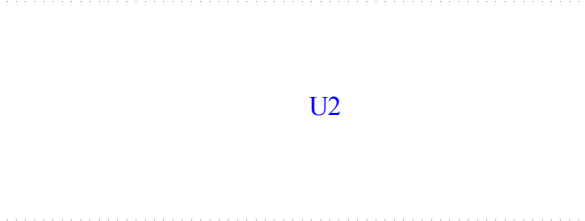


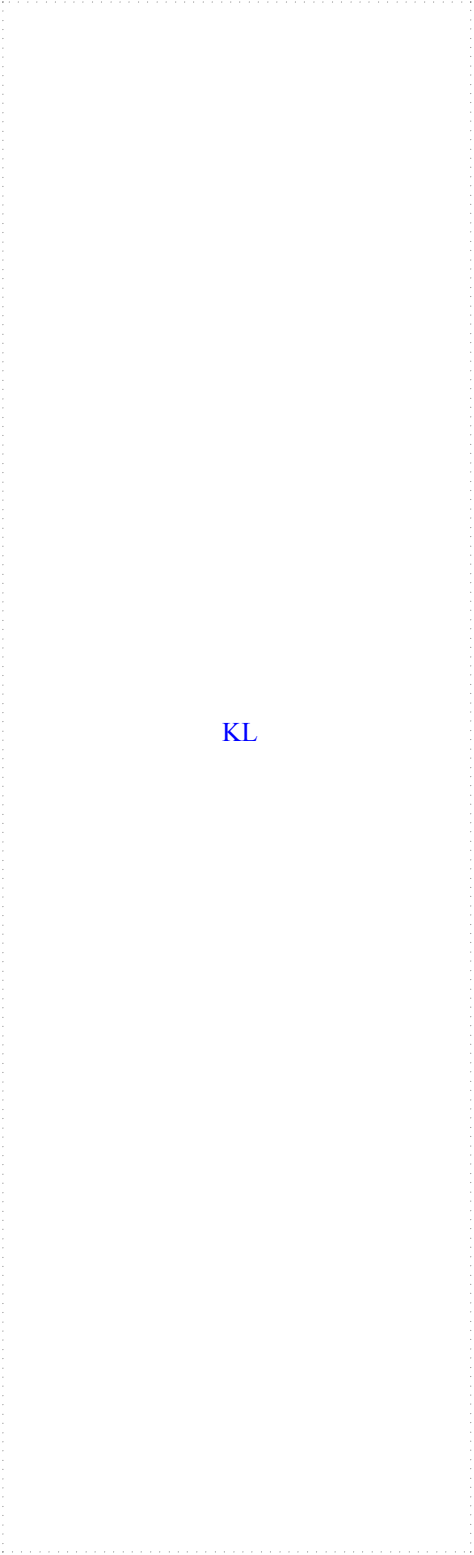


U3

SZTE KÁROLYI KOLLÉGIUM
Szeged, Kossuth L. sgt. 74.
10. emelet alaprajz

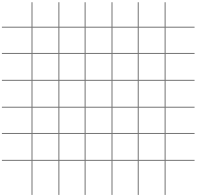

U5

MEGJEGYZÉS:
KL=A+F+3EM+T
VP=F+1EM+T
U2=F+1EM
U3=F+1EM
U4=F+1EM
U5=F

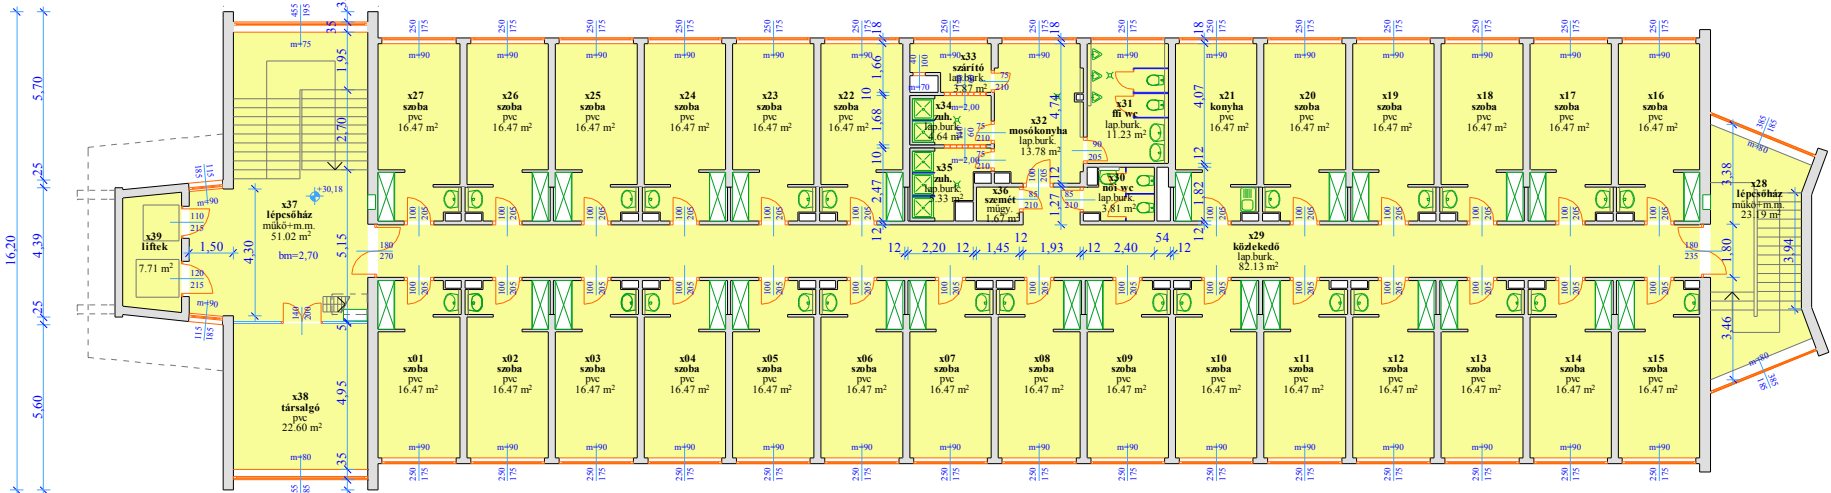

VP

MEGJEGYZÉS: az x helyére az adott emelet száma értendő!

MEGJEGYZÉS: a Vásárhelyi Pál úti épületben a kollégiumi szobák 3 ággyal

