



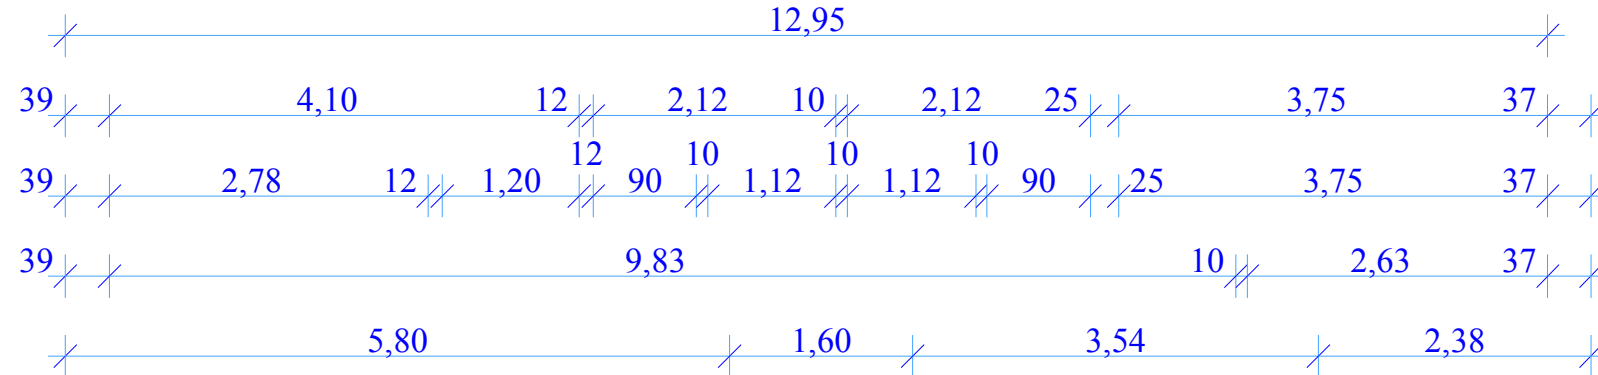

Szeged, Liliom u. 10.
JATE vendégház
főépület
emelet alaprajz
1994. szept.

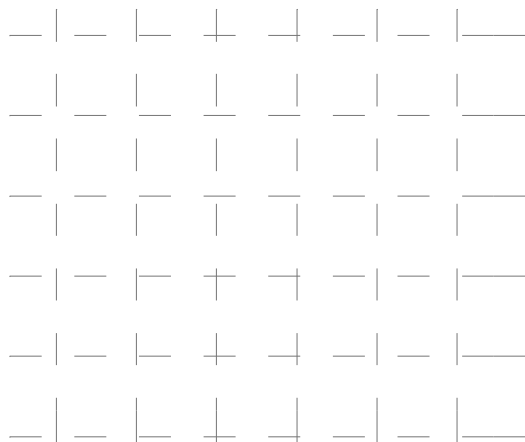