Hmvhely,Andrássy út.15.
Kollégium
3.em. alaprajz
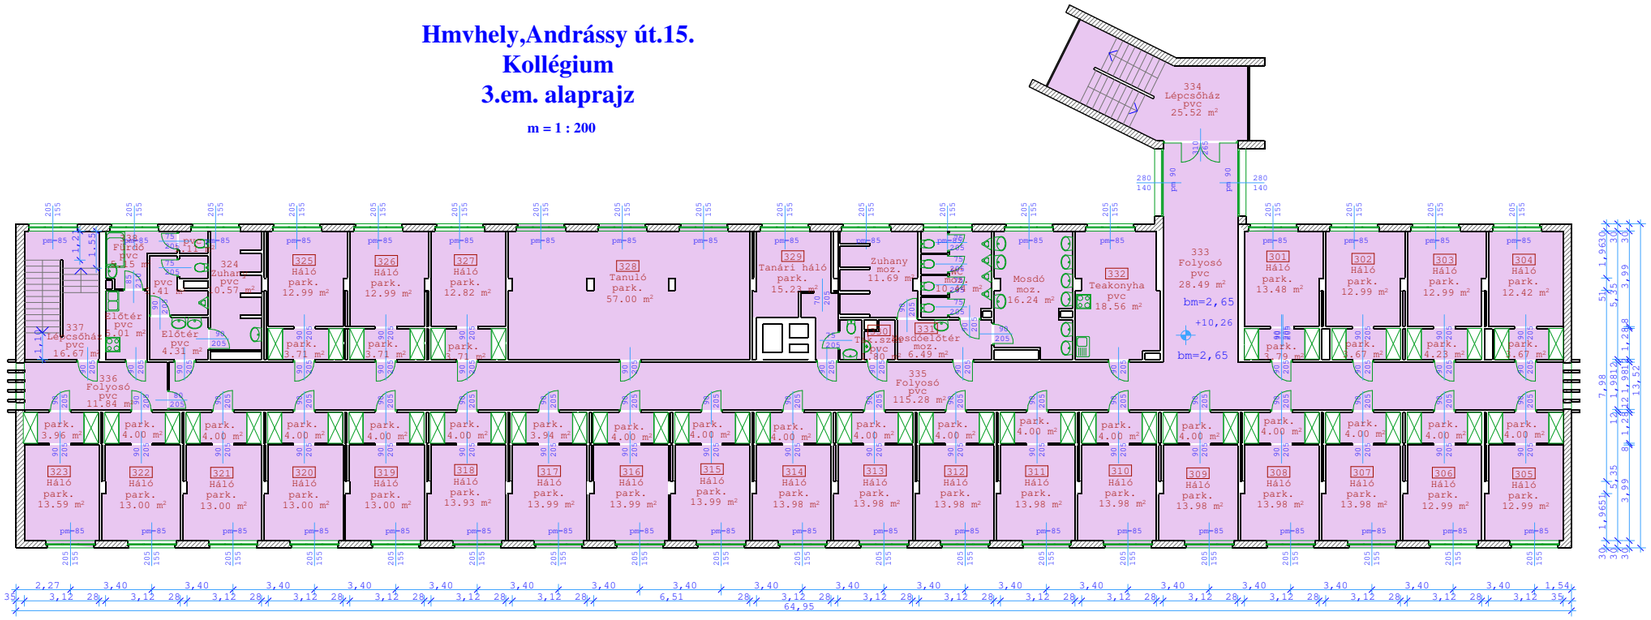
m = 1 : 200