


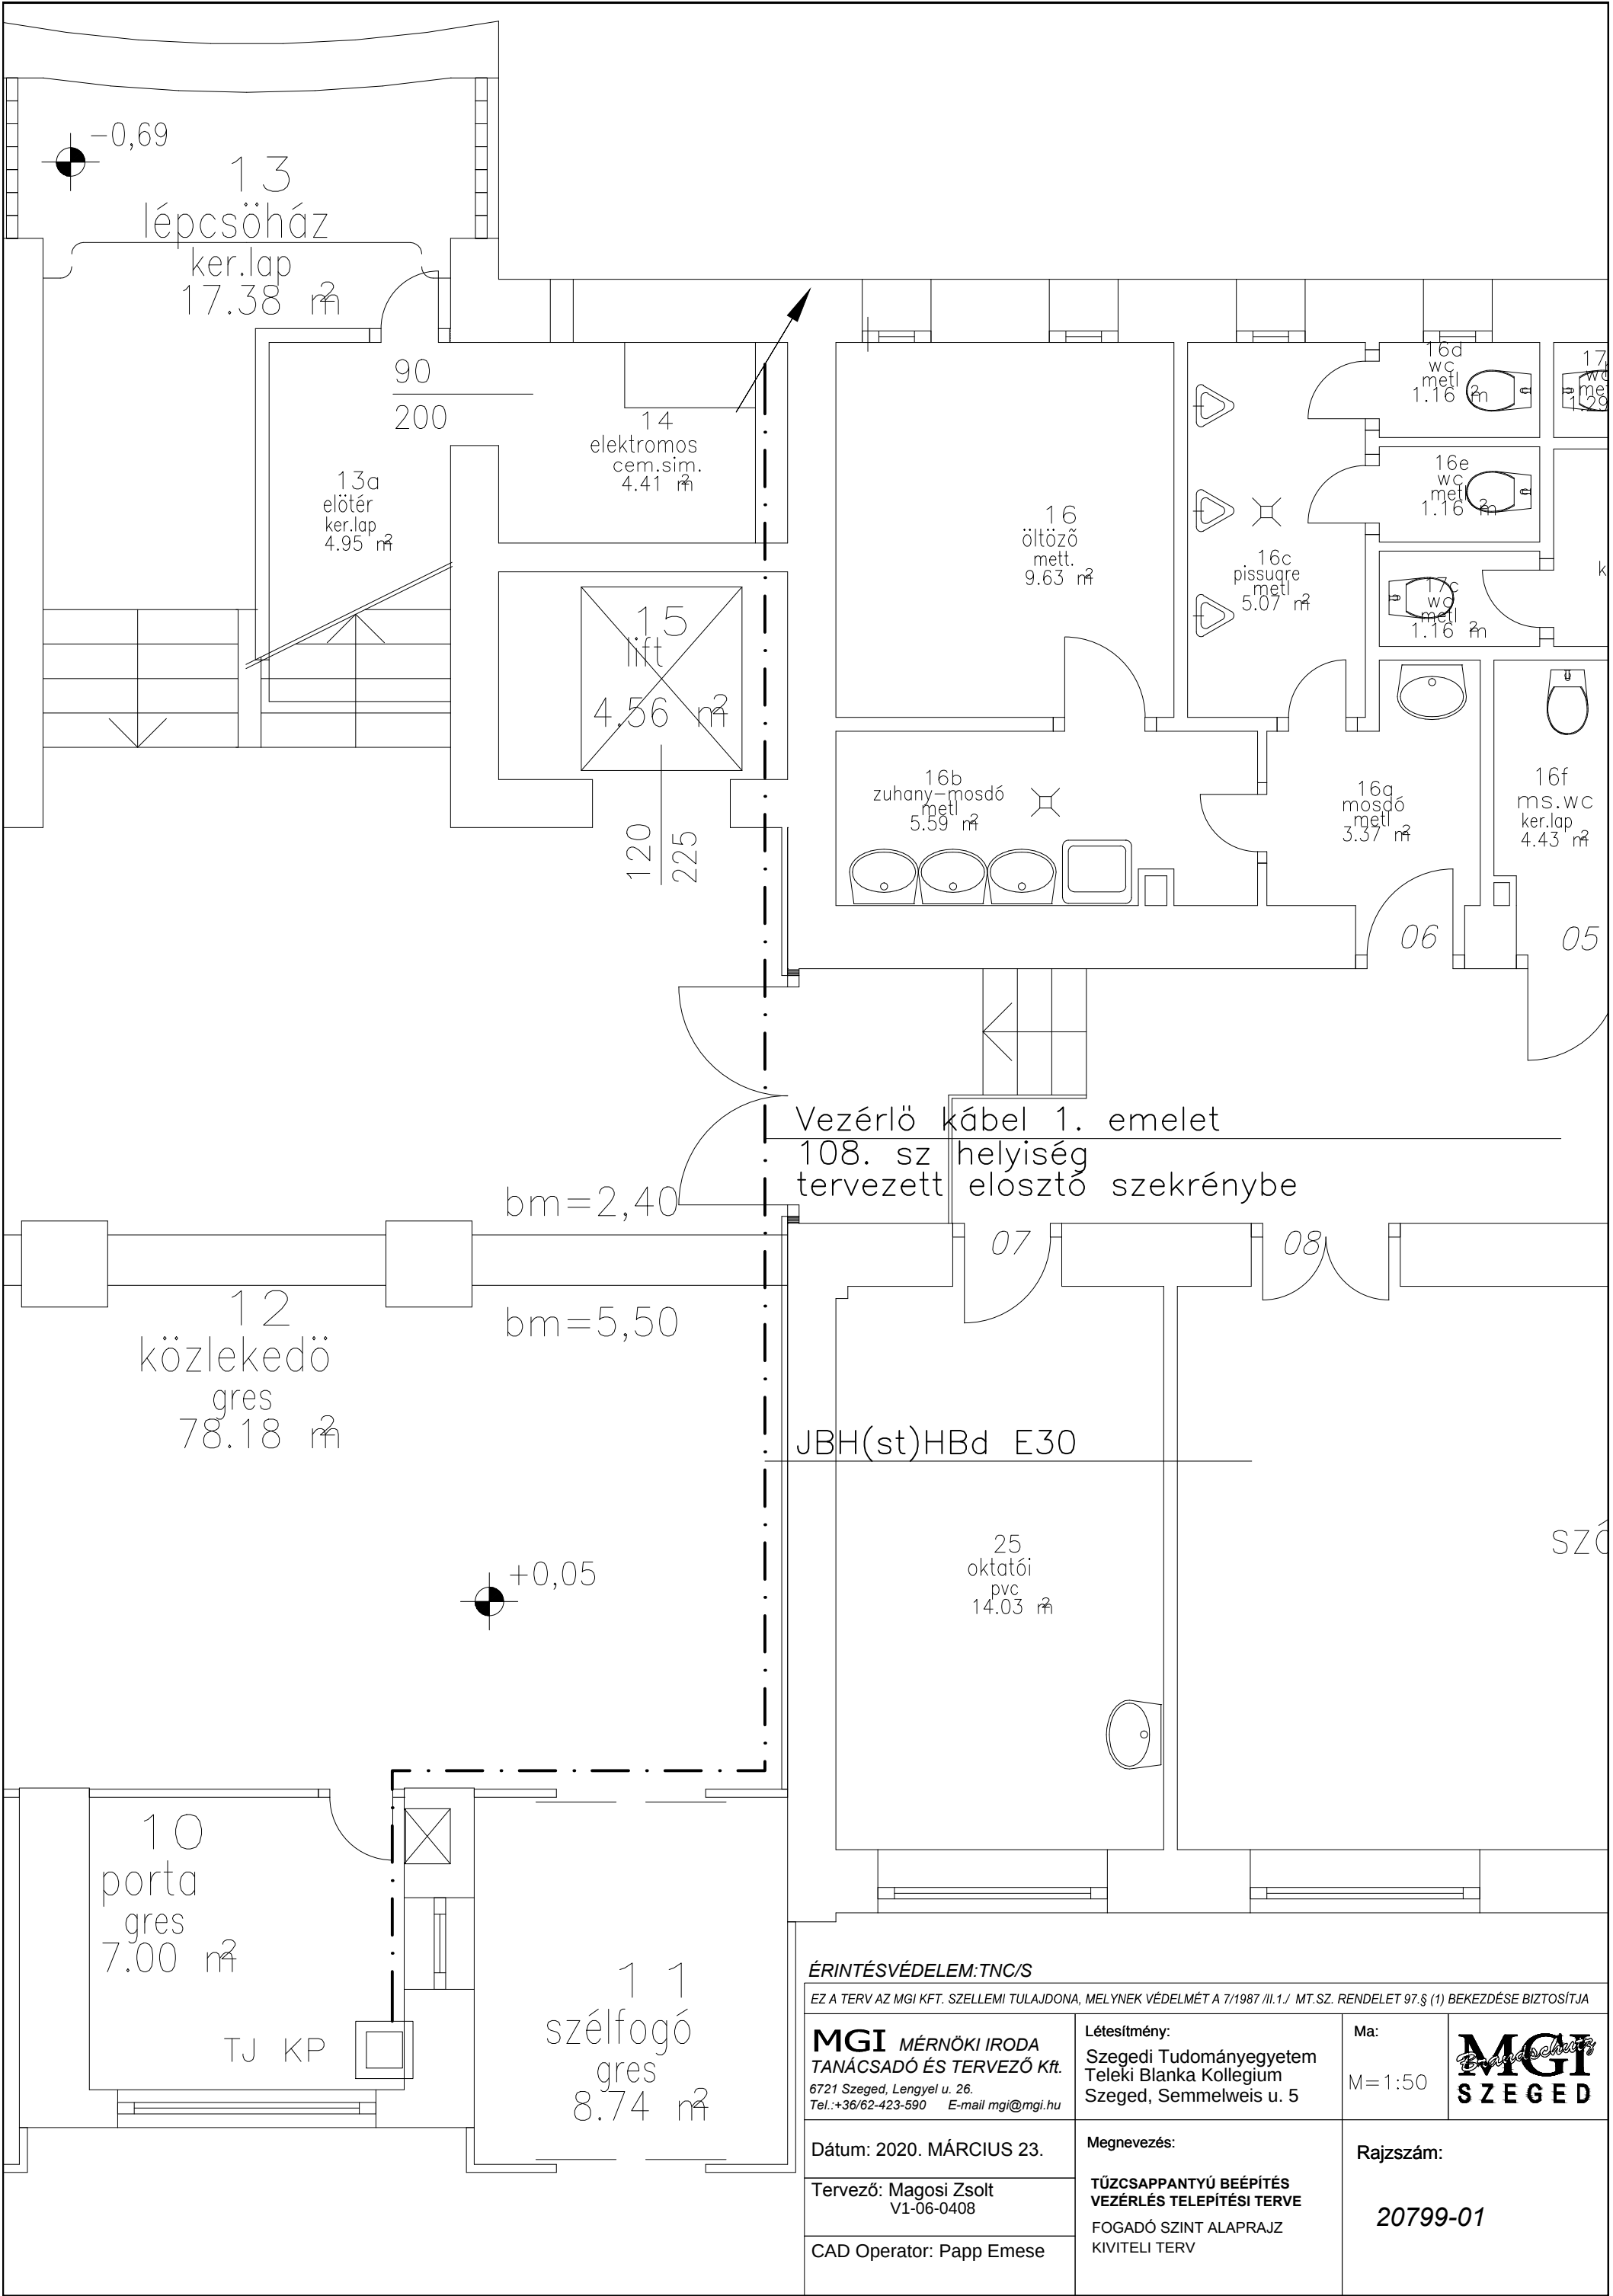

ÉRINTÉSVÉDELEM: TNC/S

EZ A TERV AZ MGI KFT. SZELLEMI TULAJDONA, MELYNEK VÉDELME A 7/1987. II. 1./ MT. SZ. RENDELET 97. § (1) BEKEZDÉSE BIZTOSÍTJA

MGI MÉRNÖKI IRODA
TANÁCSADÓ ÉS TERVEZŐ Kft.
6721 Szeged, Lengyel u. 26.
Tel.: +36/62-423-590 E-mail: mgi@mgi.hu

Létesítmény:
Szegedi Tudományegyetem
Teleki Blanka Kollegium
Szeged, Semmelweis u. 5

Ma:
M=1:50

MGI
SZEGED

Dátum: 2020. MÁRCIUS 23.

Megnevezés:

Rajzszám:

Tervező: Magosi Zsolt
V1-06-0408

**TŰZCSAPPANTYÚ BEÉPÍTÉS
VEZÉRLÉS TELEPÍTÉSI TERVE**
FOGADÓ SZINT ALAPRAJZ
KIVITELI TERV

20799-01

CAD Operator: Papp Emese