



SZTE JGYPK TELEKI BLANKA KOLLÉGIUM TISZTASÁGI FESTÉS ÁLTAL ÉRINTETT HELYSÉGEK

Magasföldszinti alaprajz

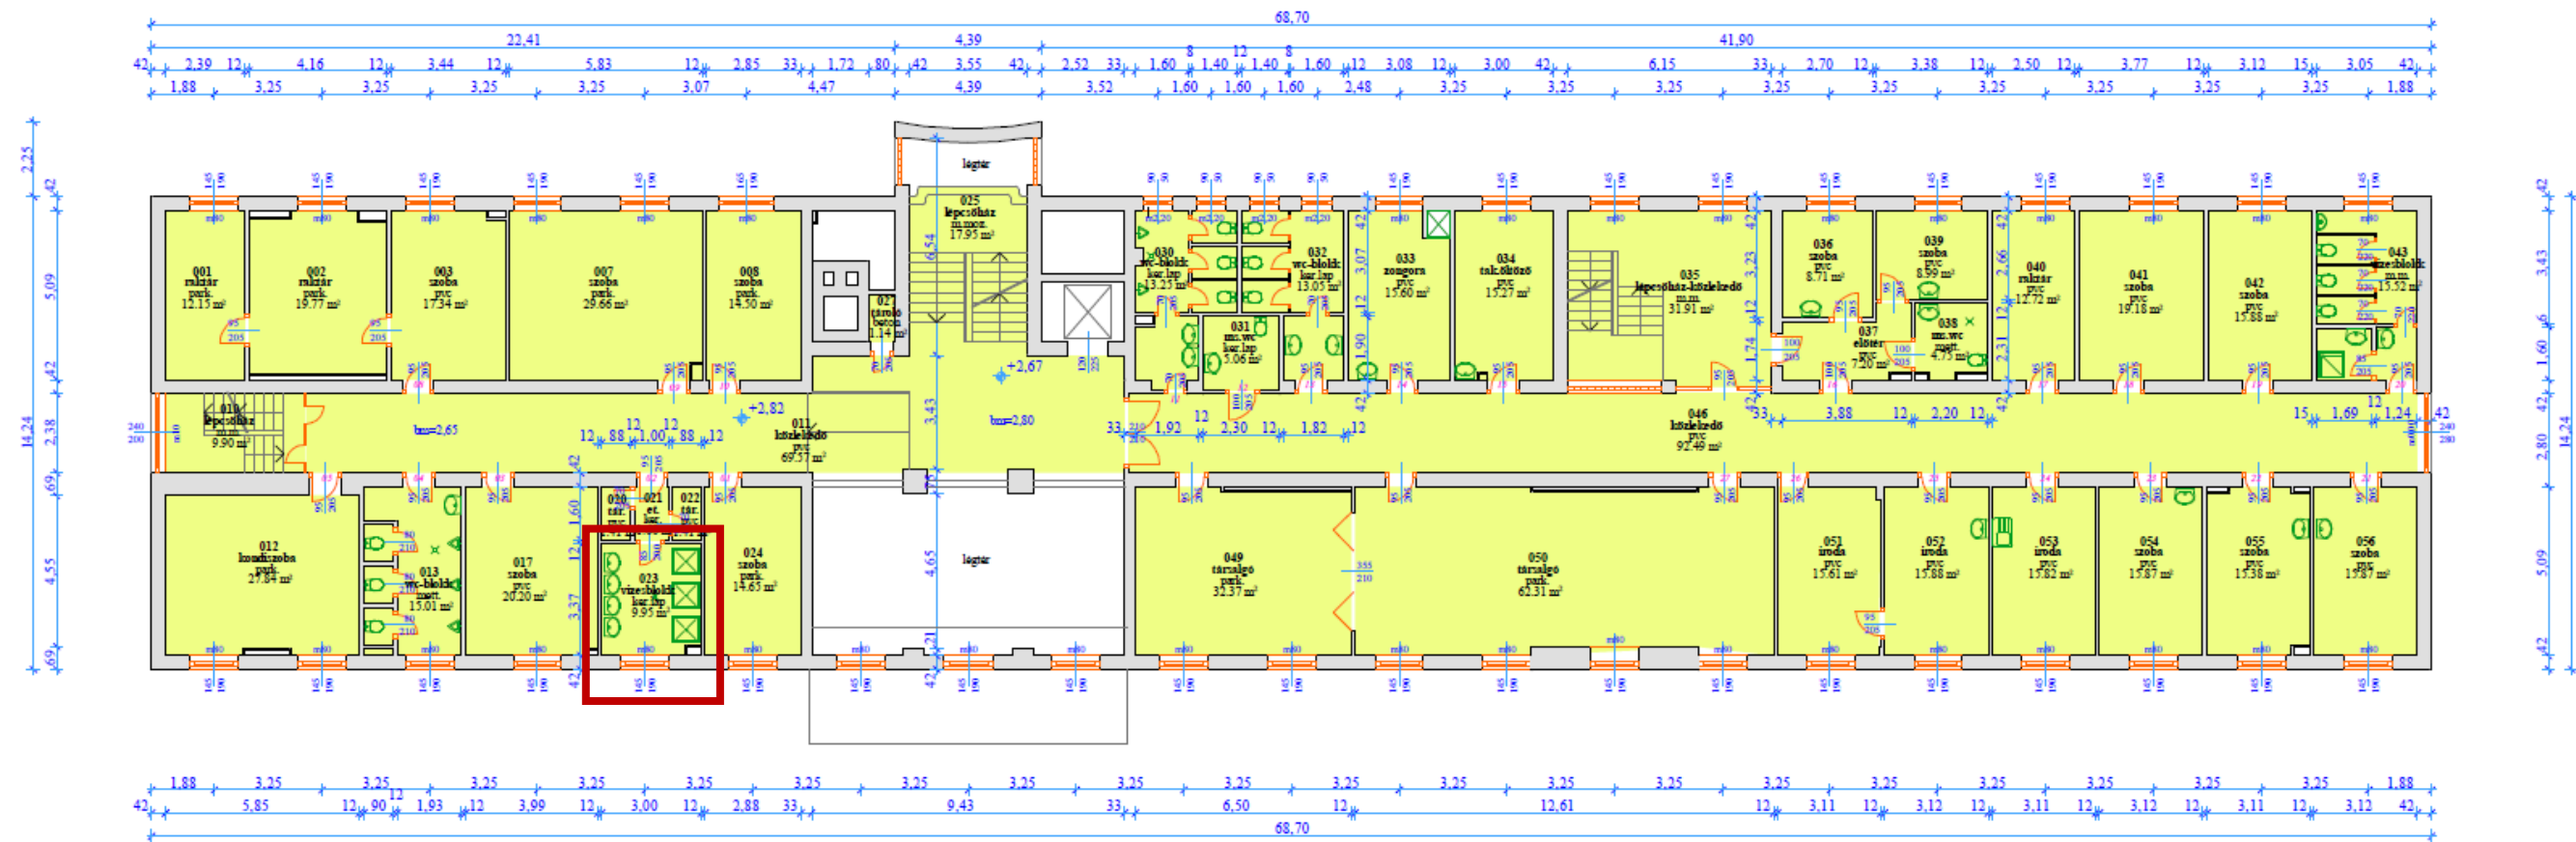


I. emeleti alaprajz

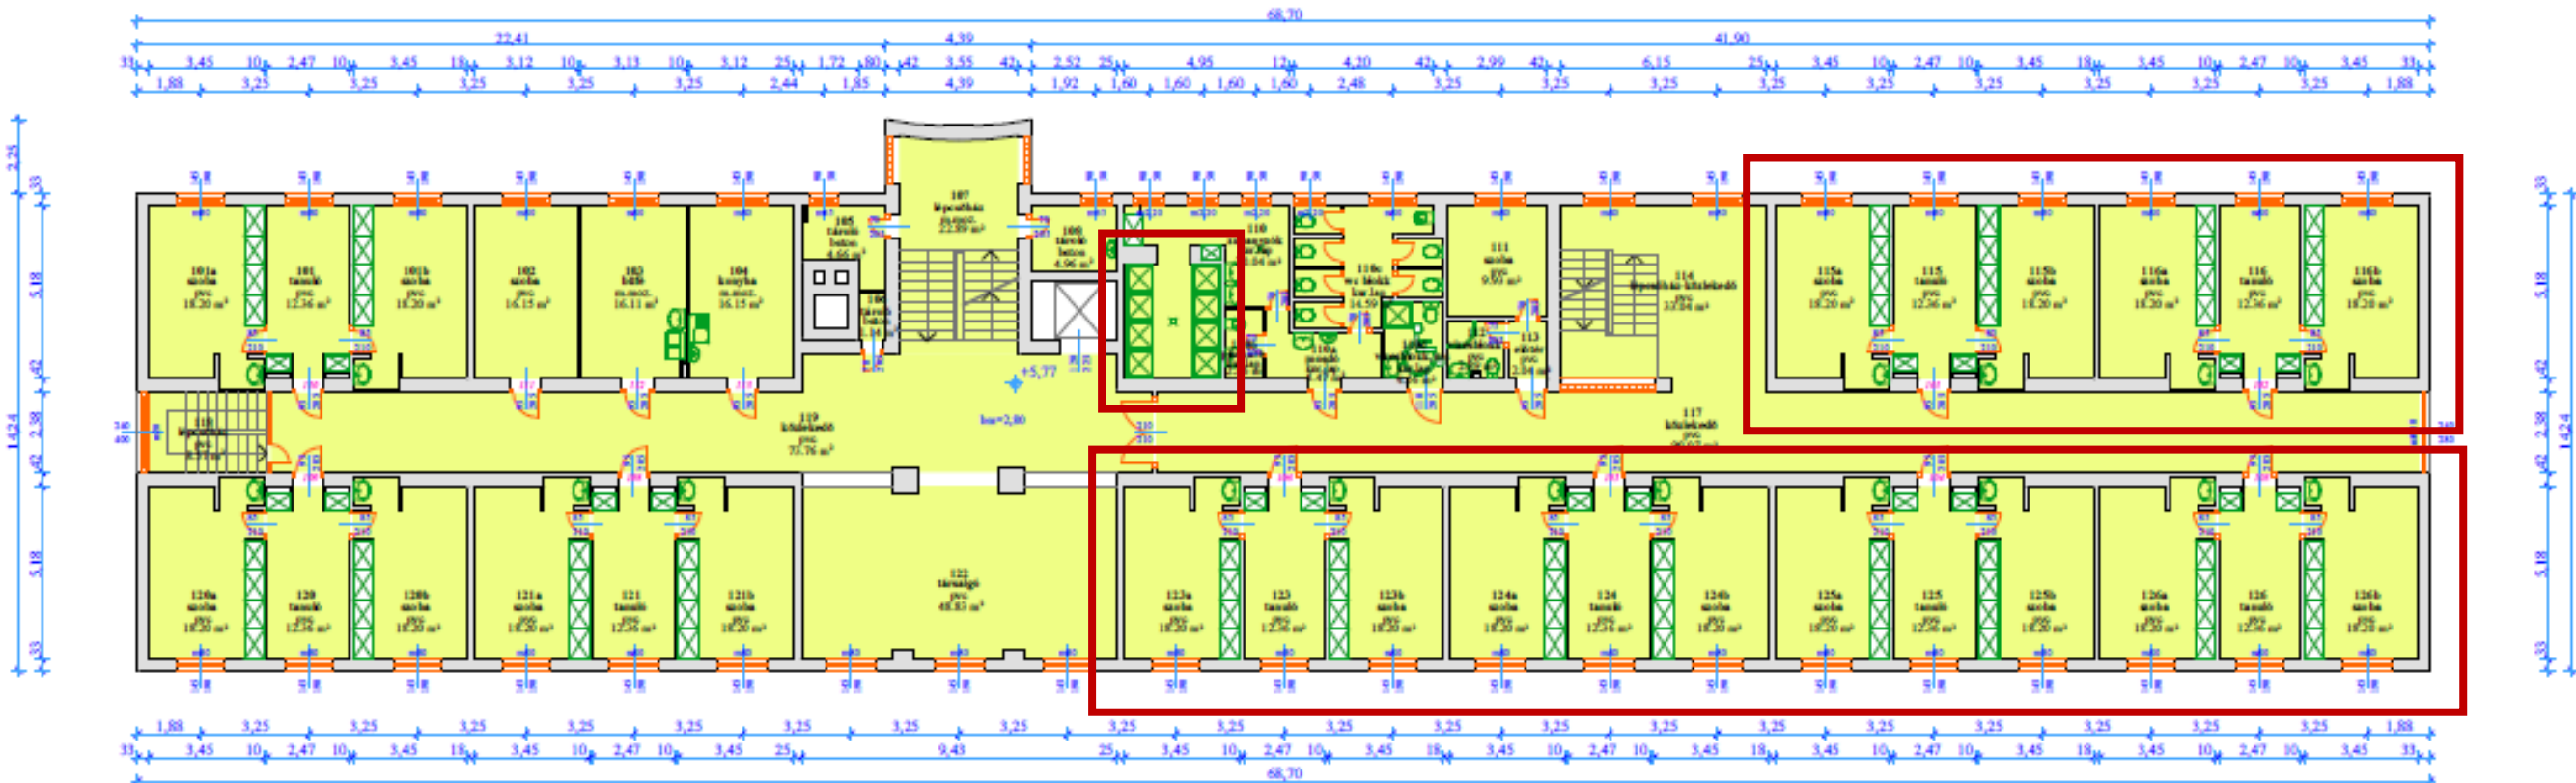

SZTE JGYPK TELEKI BLANKA KOLLÉGIUM TISZTASÁGI FESTÉS ÁLTAL ÉRINTETT HELYSISÉGEK

II. emeleti alaprajz

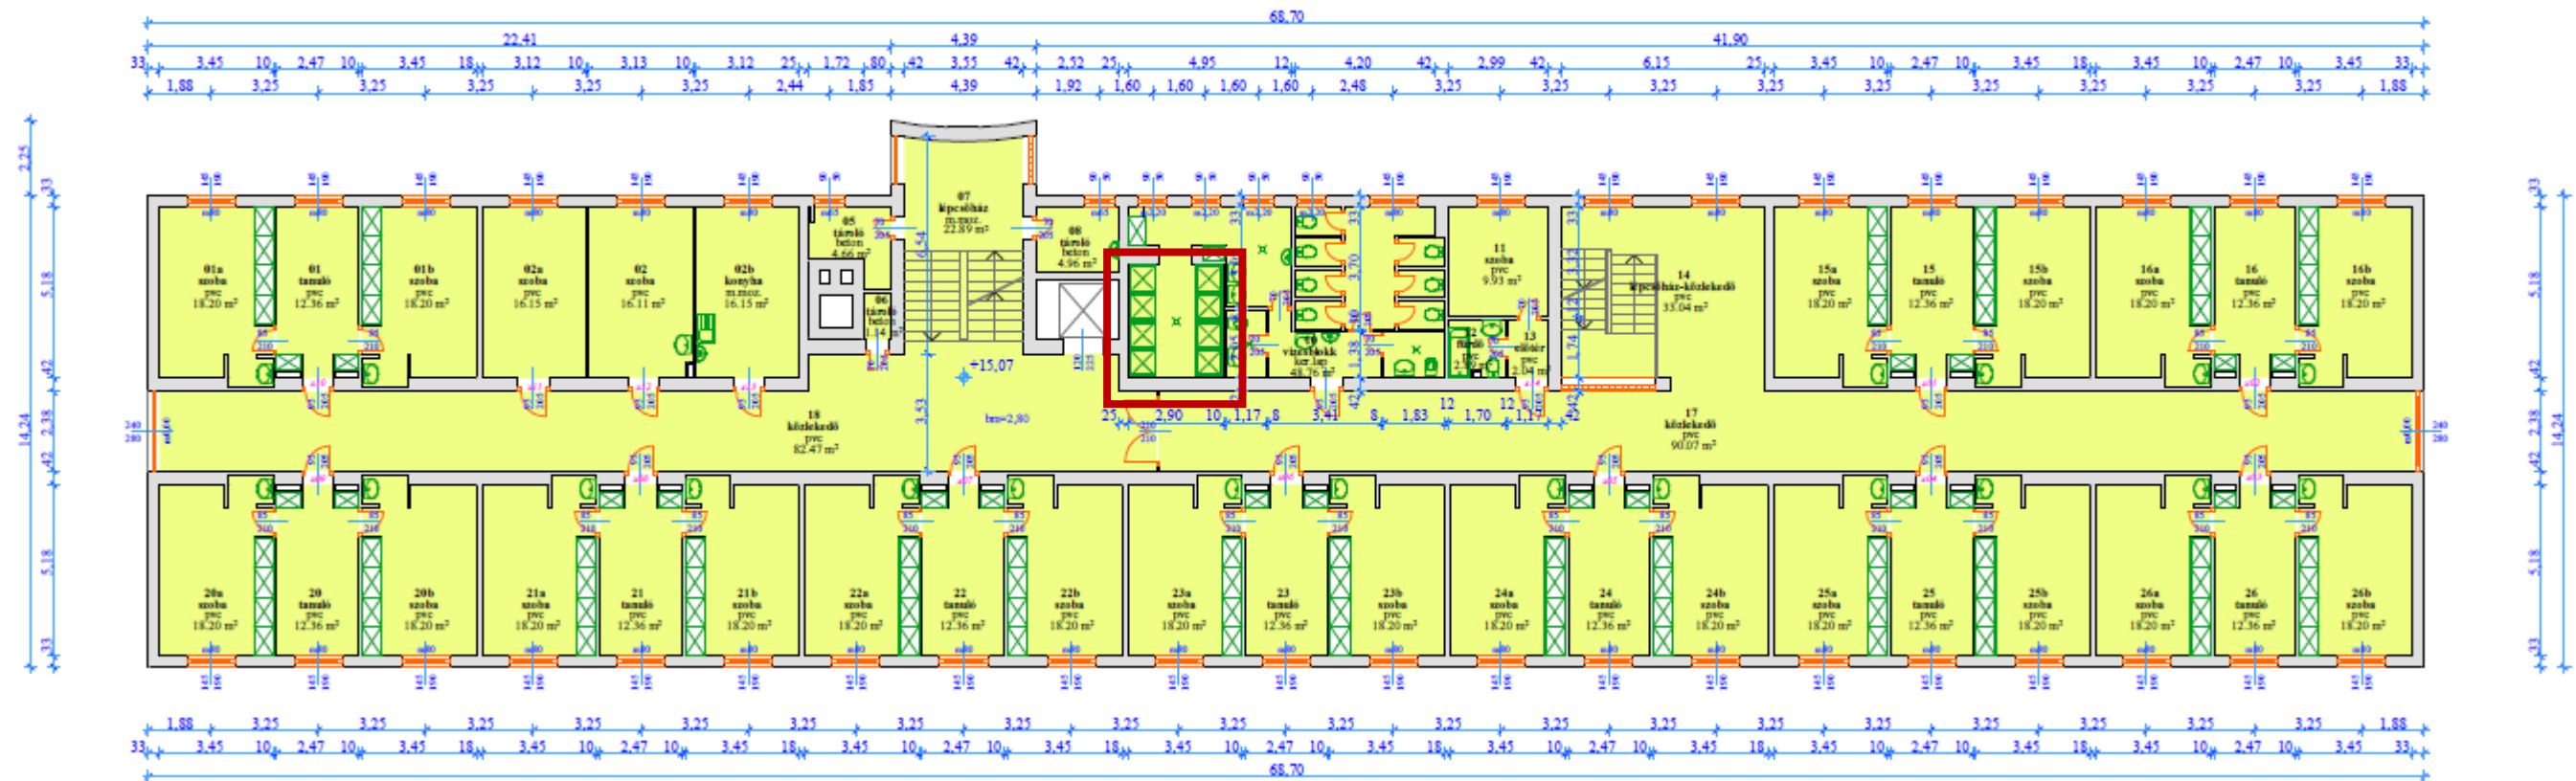

III. emeleti alaprajz

