


Egészségtudományi és Szociális Képzési Kar
 Temesvári krt 31.
 földszint
 rajz készült: 2008. május
 módosítva: 2012. február
 2019.szept. 2021.okt.

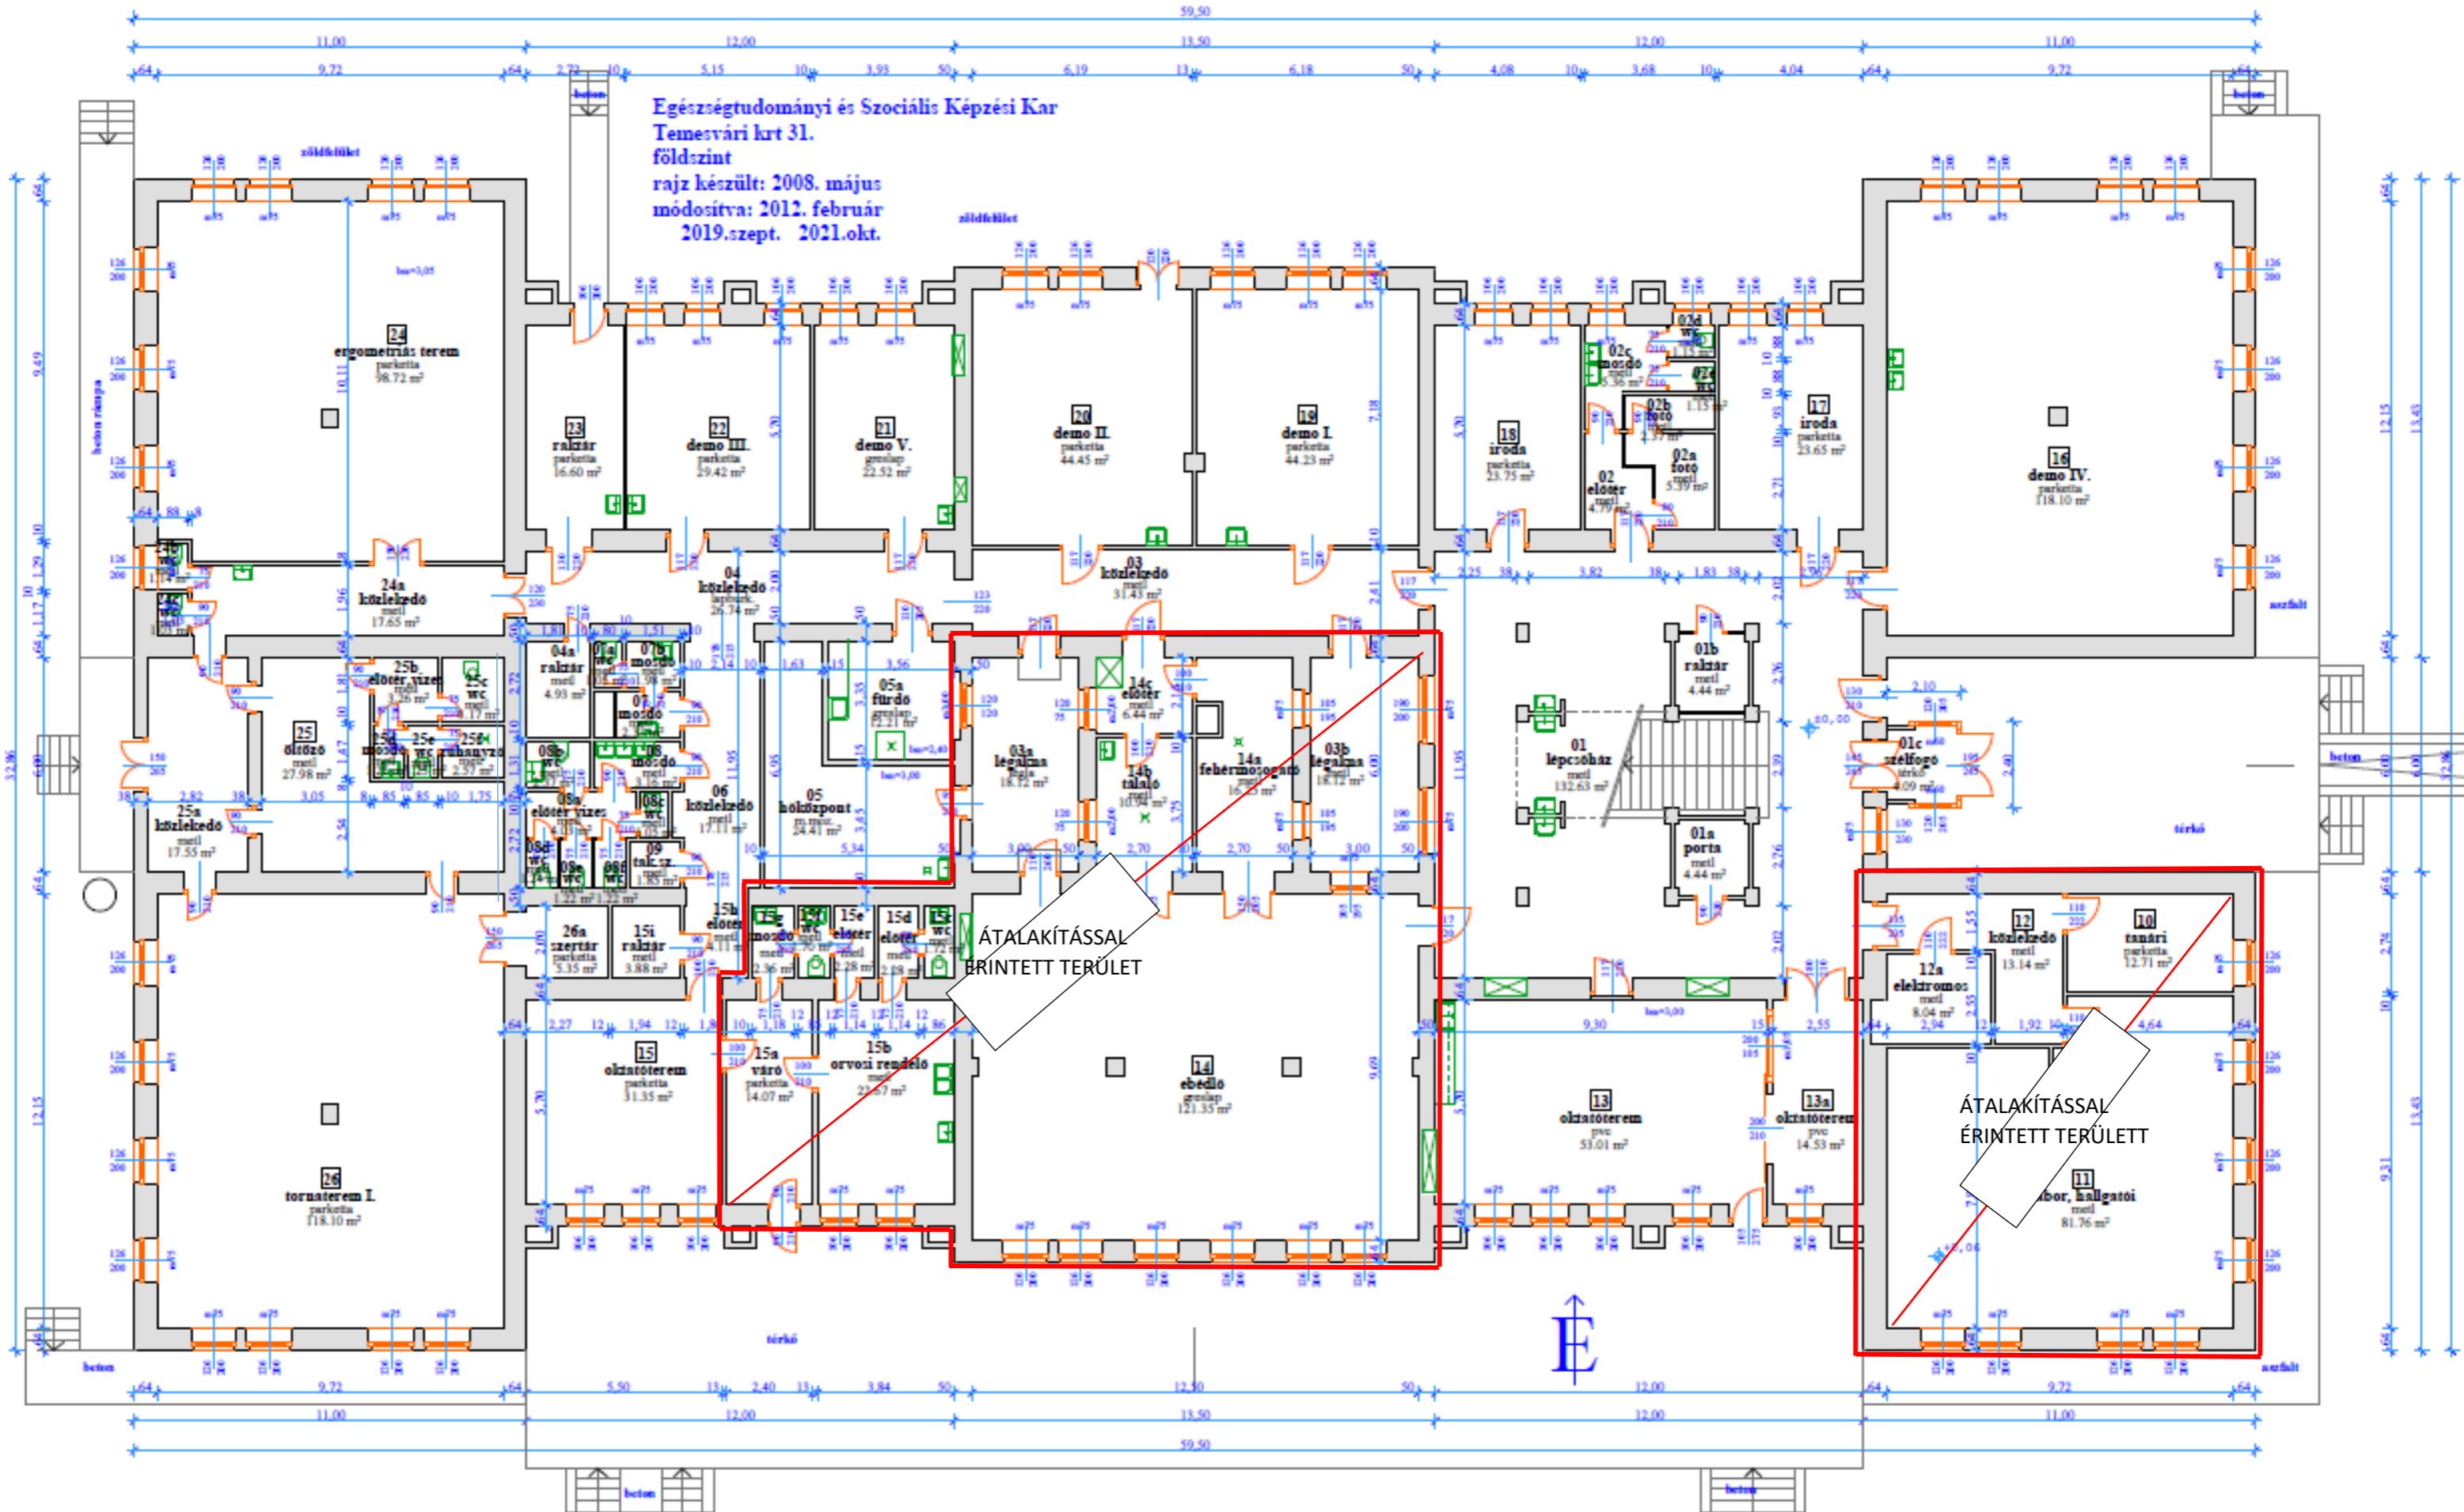

ÁTALAKÍTÁSSAL
 ÉRINTETT TERÜLET

ÁTALAKÍTÁSSAL
 ÉRINTETT TERÜLET

