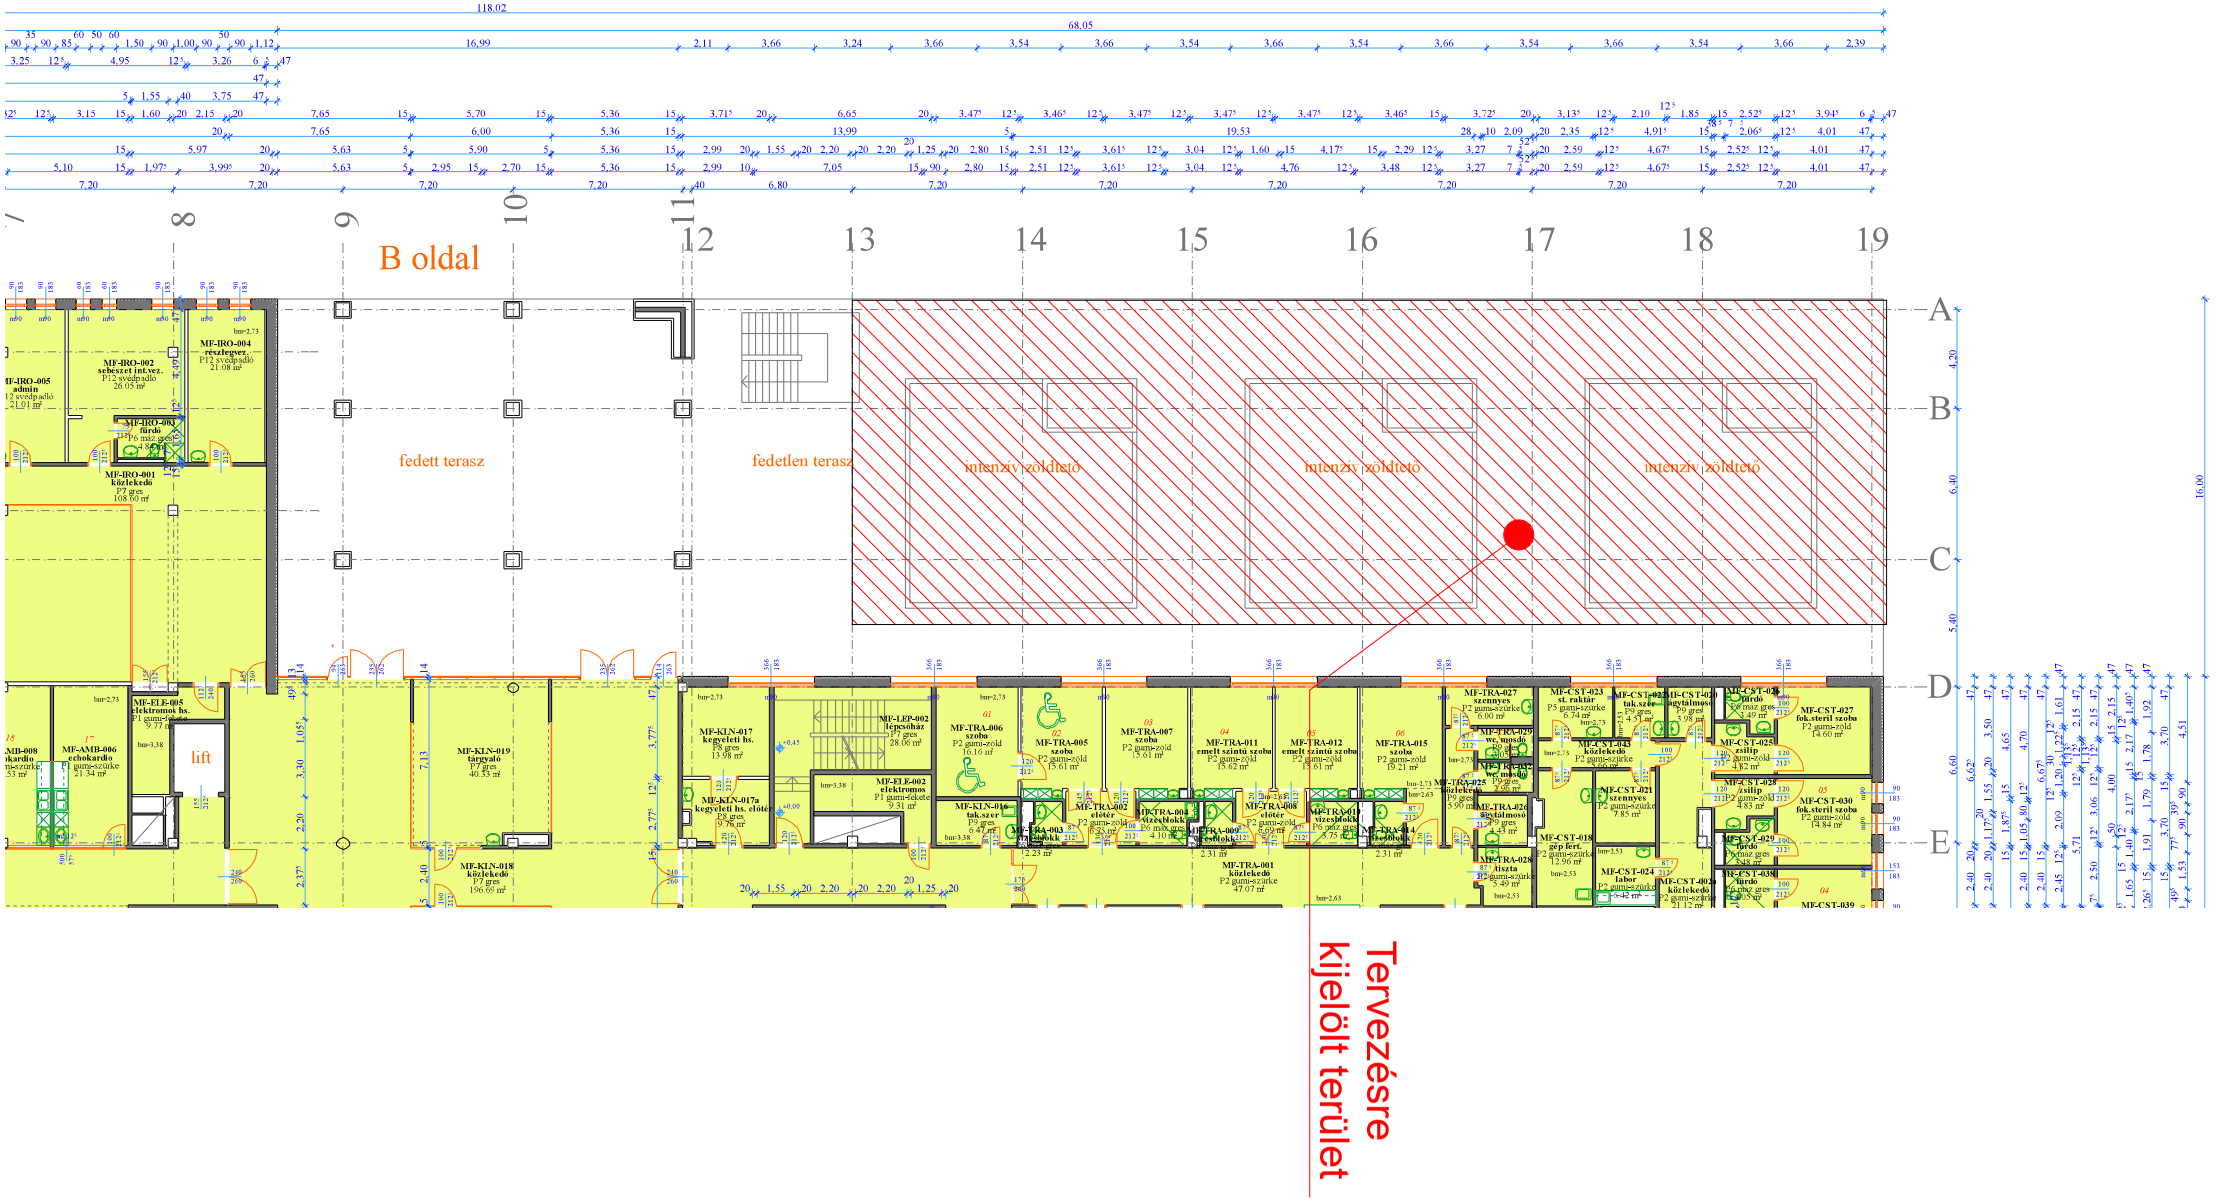
B oldal
fedett terasz
fedetlen terasz
intenzív zöldtető
intenzív zöldtető
intenzív zöldtető
lift
Tervezésre kijelölt terület