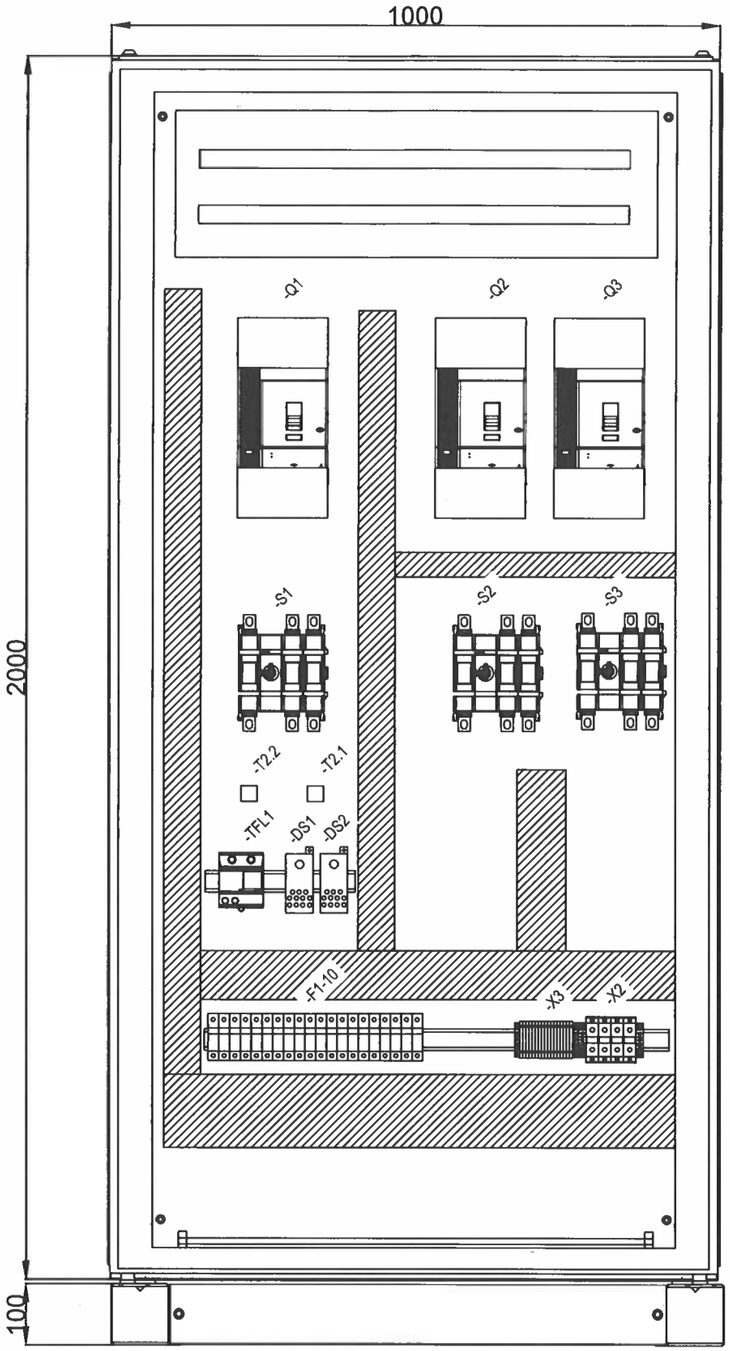

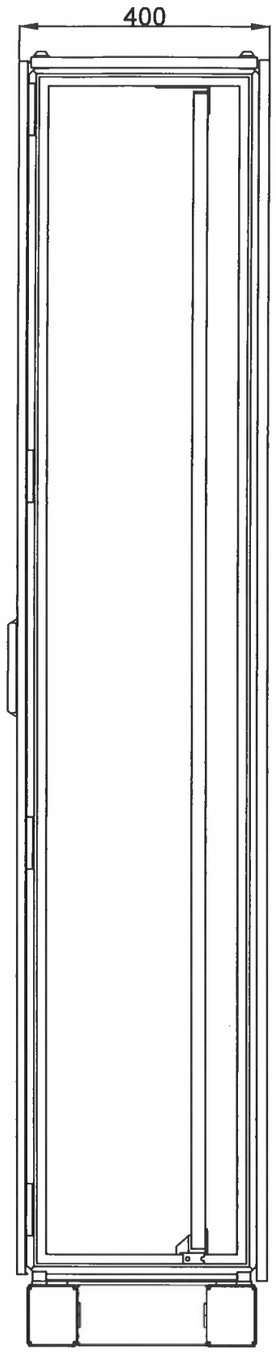

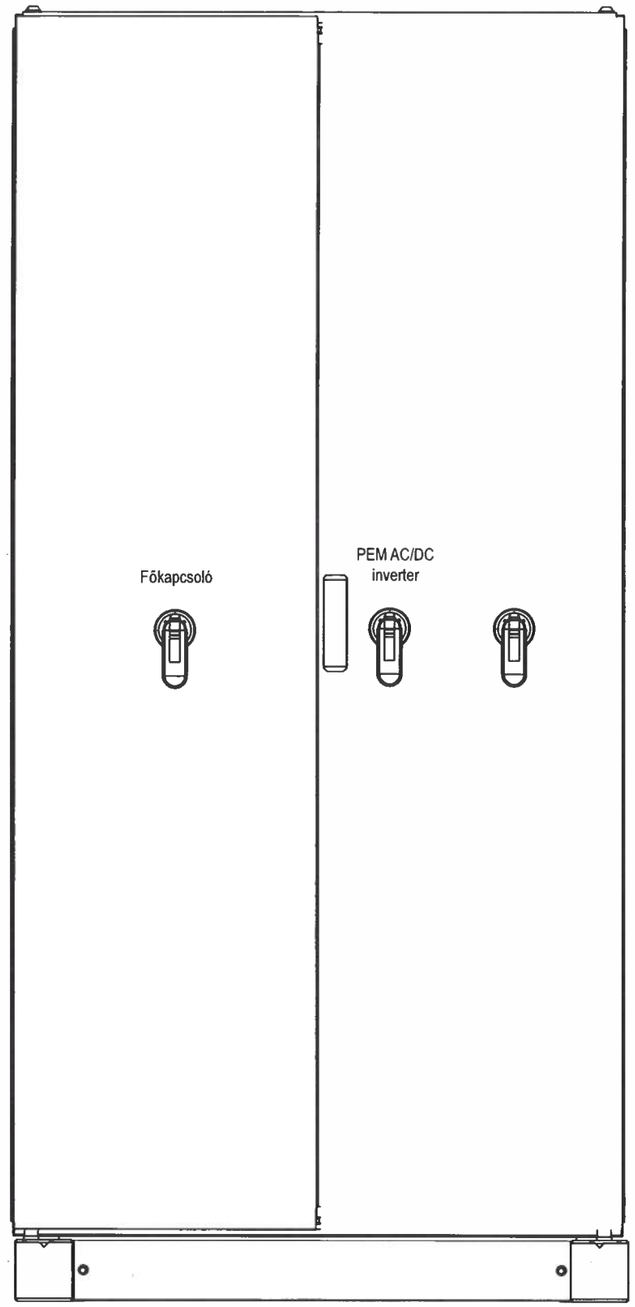

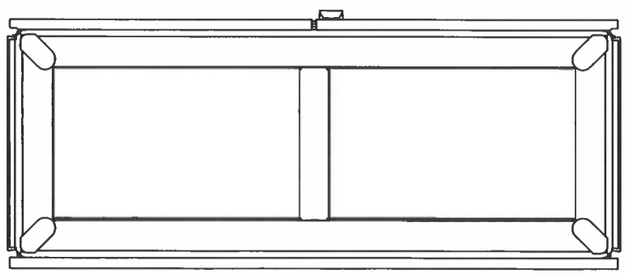

Megjegyzés:

- Elosztó típusa: VX 8004.000
- Anyaga: Acéllemez
- Méretek: 2000 x 1000 x 400 mm
- Szín: Szürke RAL 7035
- IP fokozat: IP55

PETROLTERV

Pap Attila	V-06/0911		Németh József		2024.08.07.
Felelős tervező	Engedély	Aláírás	Készítette	Aláírás	Dátum

Ez az okmány a PETROLTERV KFT szellemi tulajdona. Felhasználásához a PETROLTERV KFT írásos engedélye szükséges.

Megnevezés:

E1DC_DIST elosztó

Szekrény elrendezési rajz II.

Méretarány: 1:10

Projekt: Szegedi Tudományegyetem
SZTE Energetikai Innovációs Tesztállomás továbbfejlesztése

Dokumentum azonosító: 1424044_III_VIL_D003_r0