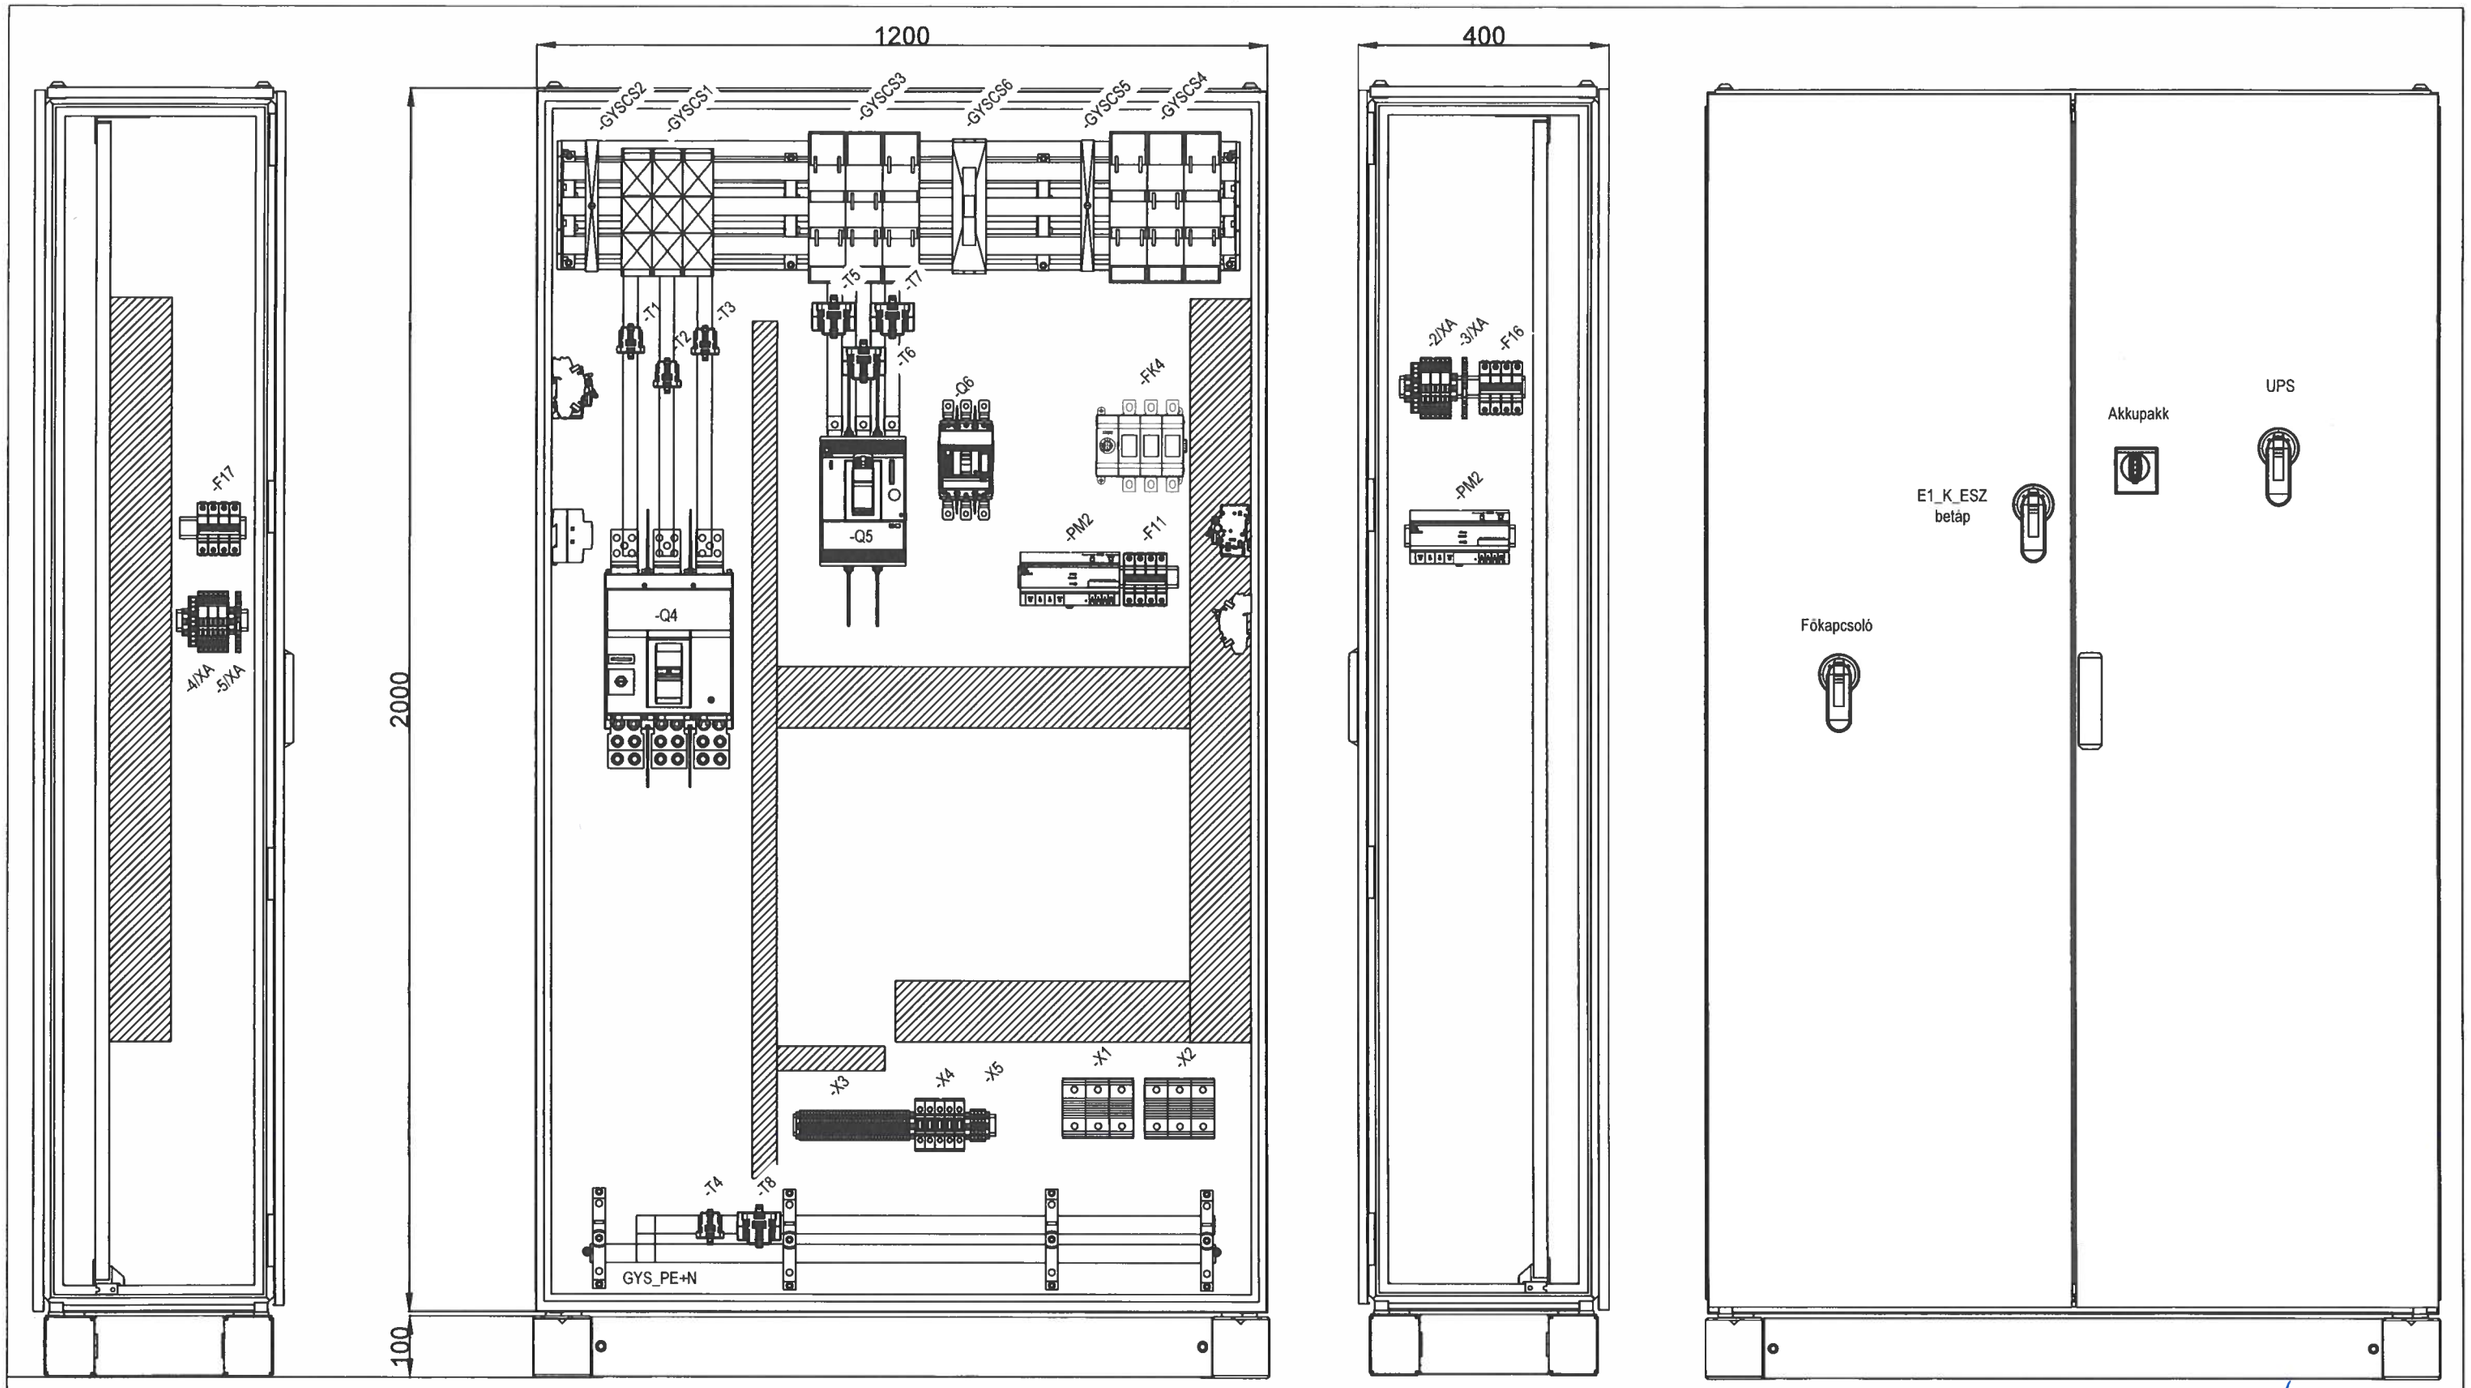

Megjegyzés:

- Elosztó típusa: VX 8204.000
- Anyaga: Acéllemez
- Méretek: 2000 x 1200 x 400 mm
- Szín: Szürke RAL 7035
- IP fokozat: IP55

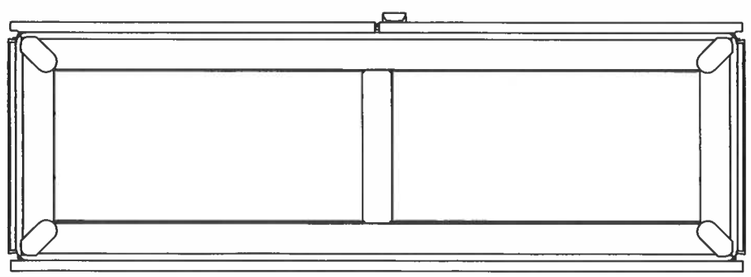

Pap Attila	V-06/0911		Németh József		2025.04.01.
Felelős tervező	Engedély	Aláírás	Készítette	Aláírás	Dátum

Ez az okmány a PETROLTERV KFT szellemi tulajdona. Felhasználásához a PETROLTERV KFT írásos engedélye szükséges.

PETROLTERV

Megnevezés:

E1AC_DIST_2 elosztó

Szekrény elrendezési rajz III.

Méretarány:	Projekt:	Dokumentum azonosító:
1:10	Szegedi Tudományegyetem SZTE Energetikai Innovációs Tesztállomás továbbfejlesztése	1424044_III_VIL_D004_r2