


Ssz.	Tervjel	Típus	Nyomvonalhossz földben	Teljes hossz
1.	WE-2	1 db SZAMKAM 4x240 mm ²	240 m	280 m
2.	WE-3	1 db SZAMKAM 4x240 mm ²	240 m	280 m

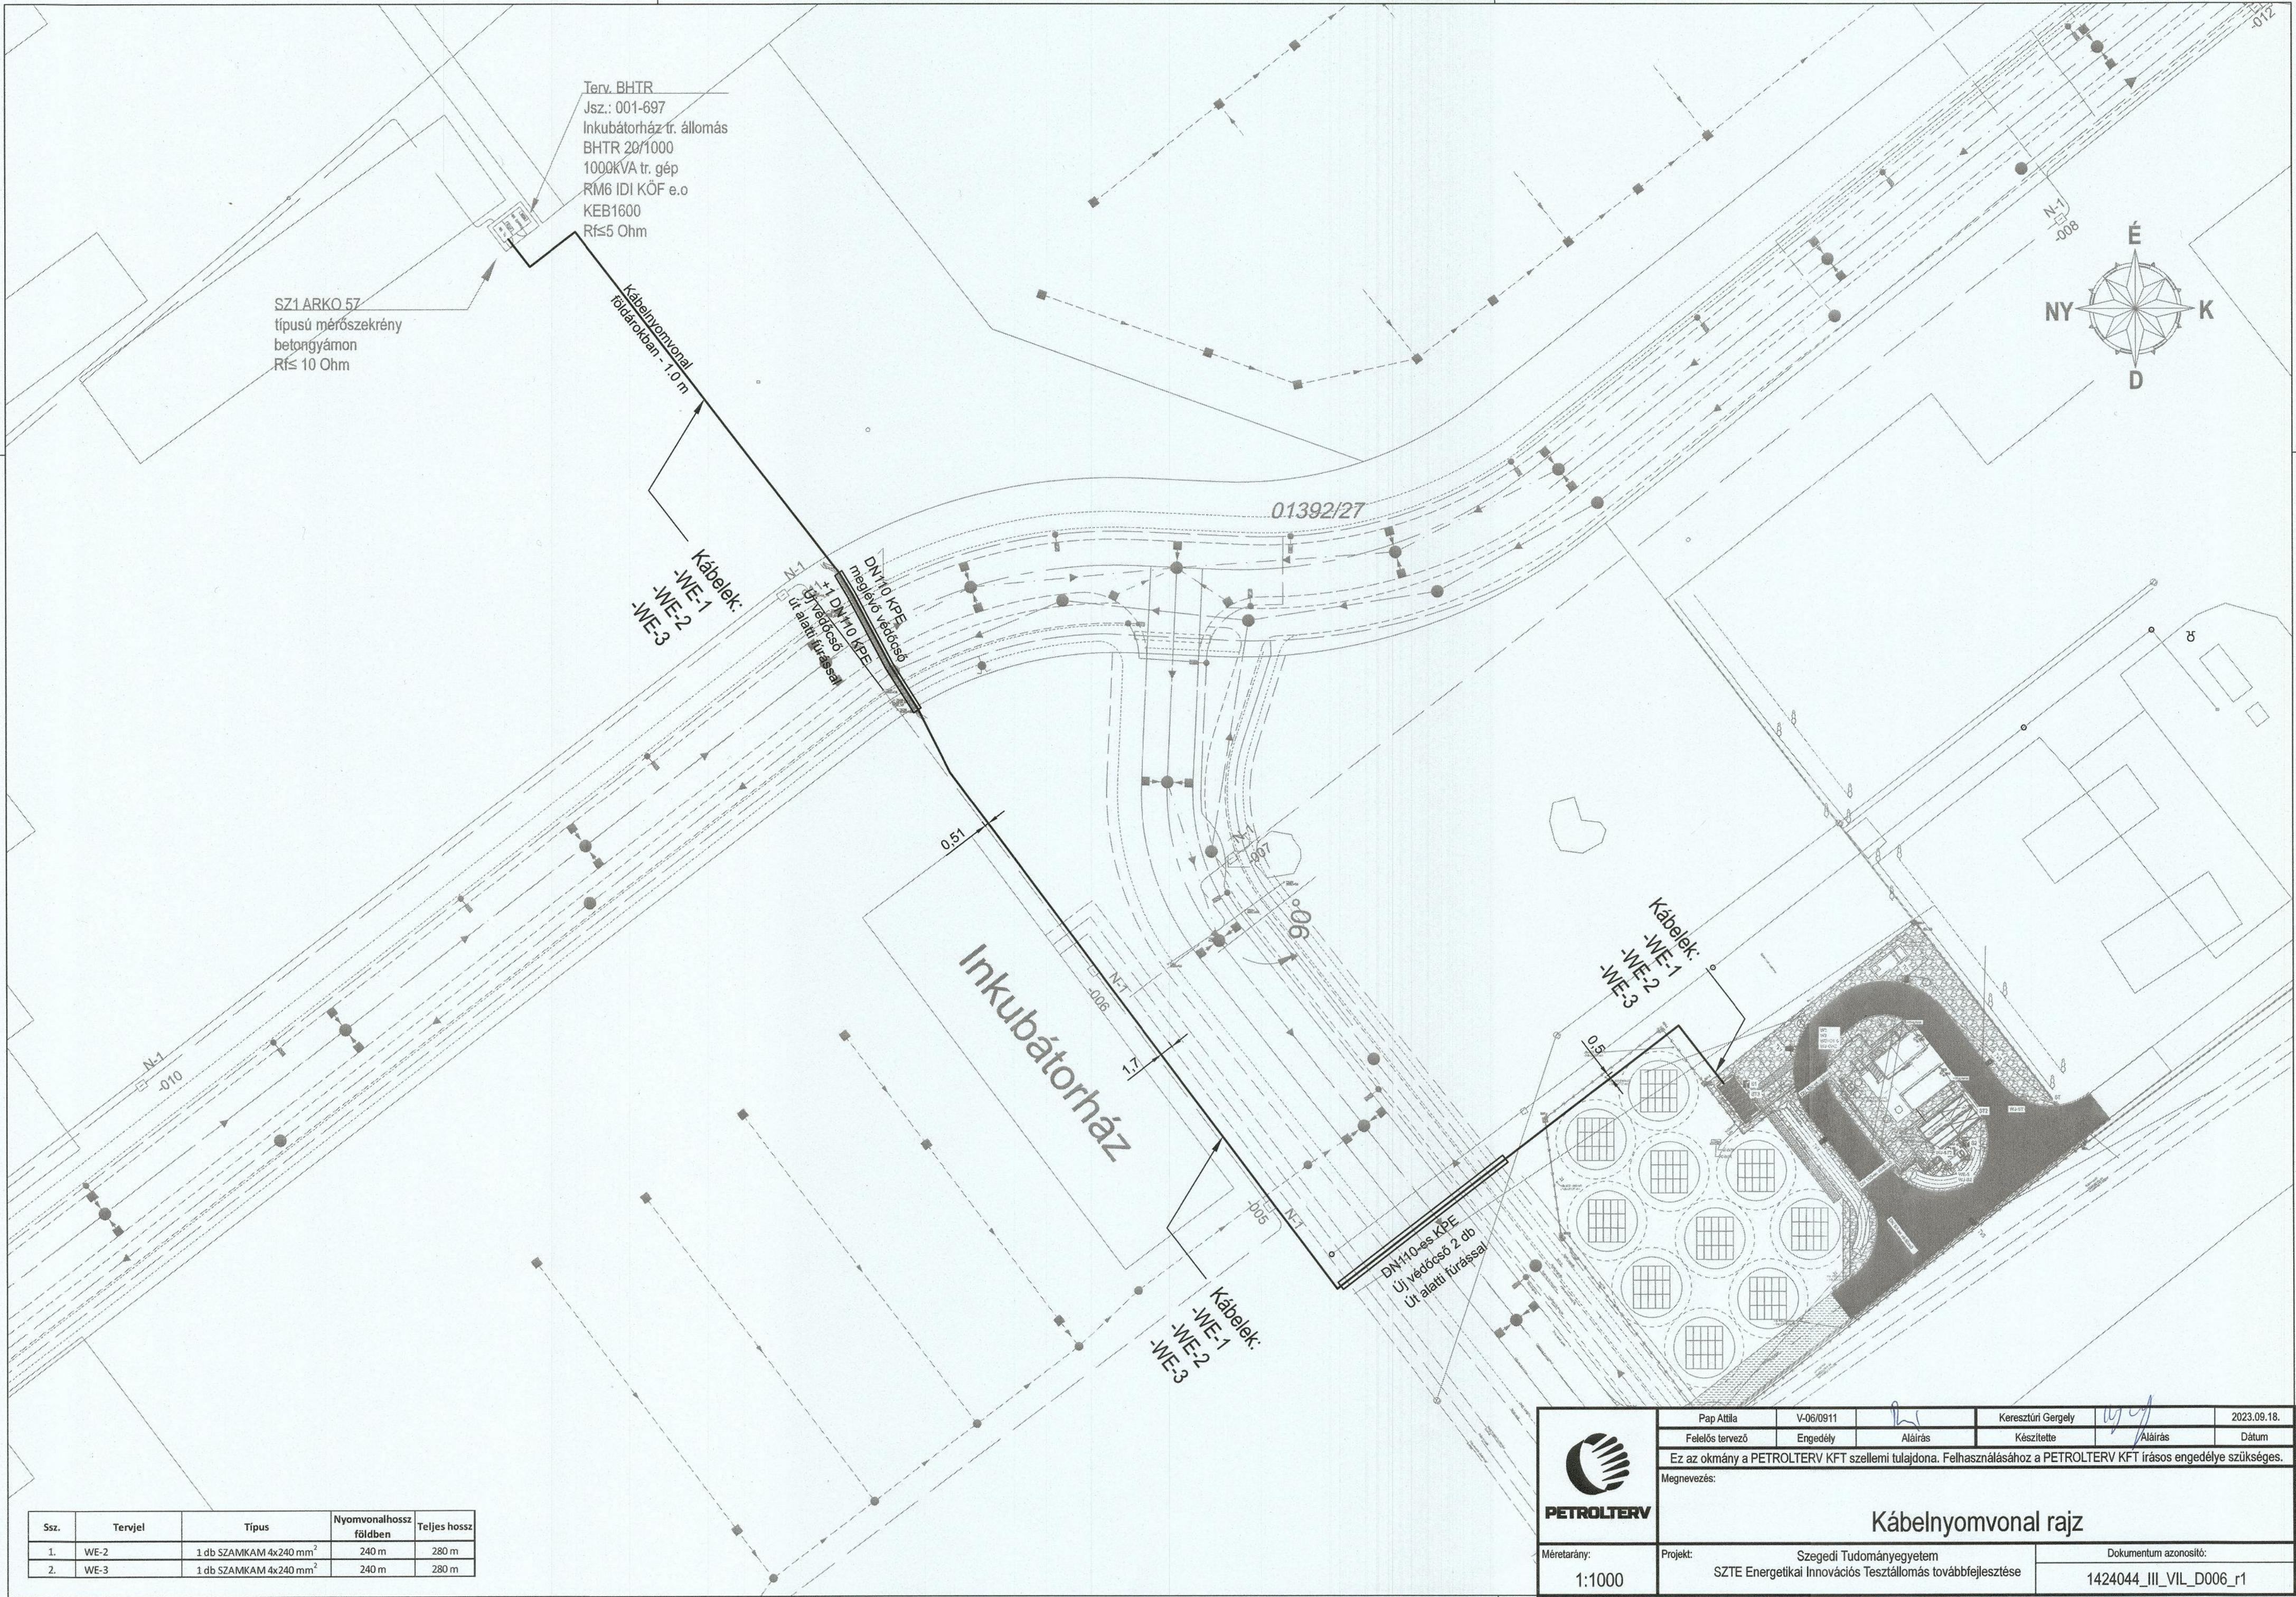

	Pap Attila	V-06/0911	Keresztúri Gergely	2023.09.18.
	Felelős tervező	Engedély	Aláírás	Dátum
	Ez az okmány a PETROLTERV KFT szellemi tulajdona. Felhasználásához a PETROLTERV KFT írásos engedélye szükséges.			
	Megnevezés:			
Méretarány: 1:1000	Projekt: Szegedi Tudományegyetem SZTE Energetikai Innovációs Testálmás továbbfejlesztése			Dokumentum azonosító: 1424044_III_VIL_D006_r1