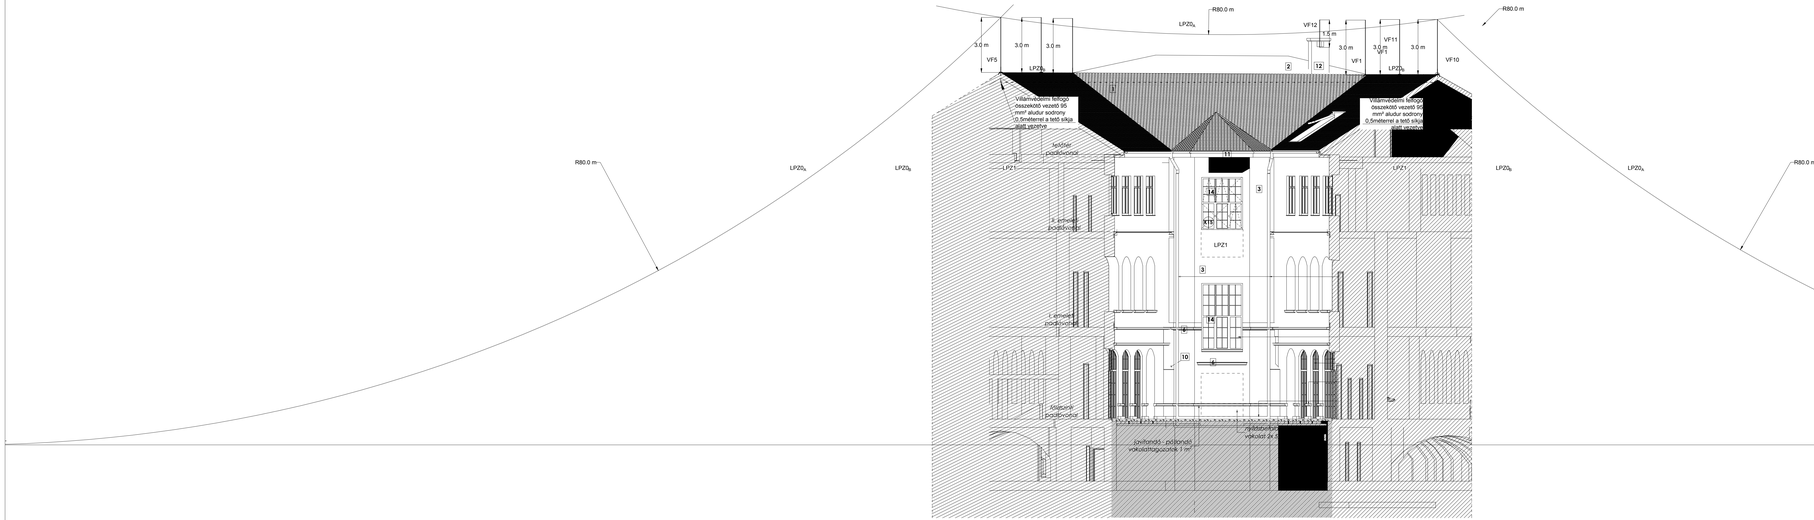
R80.0 m
LPZ0A
LPZ0B
3.0 m
VF5
LPZ1
Villámvédelmi felfogó összekötő vezető 95 mm² aludur sodrony 0.5méterrel a tető síkja alatt ezüstözve
LPZ1
VF12
1.5 m
VF11
VF1
VF10
Villámvédelmi felfogó összekötő vezető 95 mm² aludur sodrony 0.5méterrel a tető síkja alatt ezüstözve
LPZ1
LPZ1
LPZ1