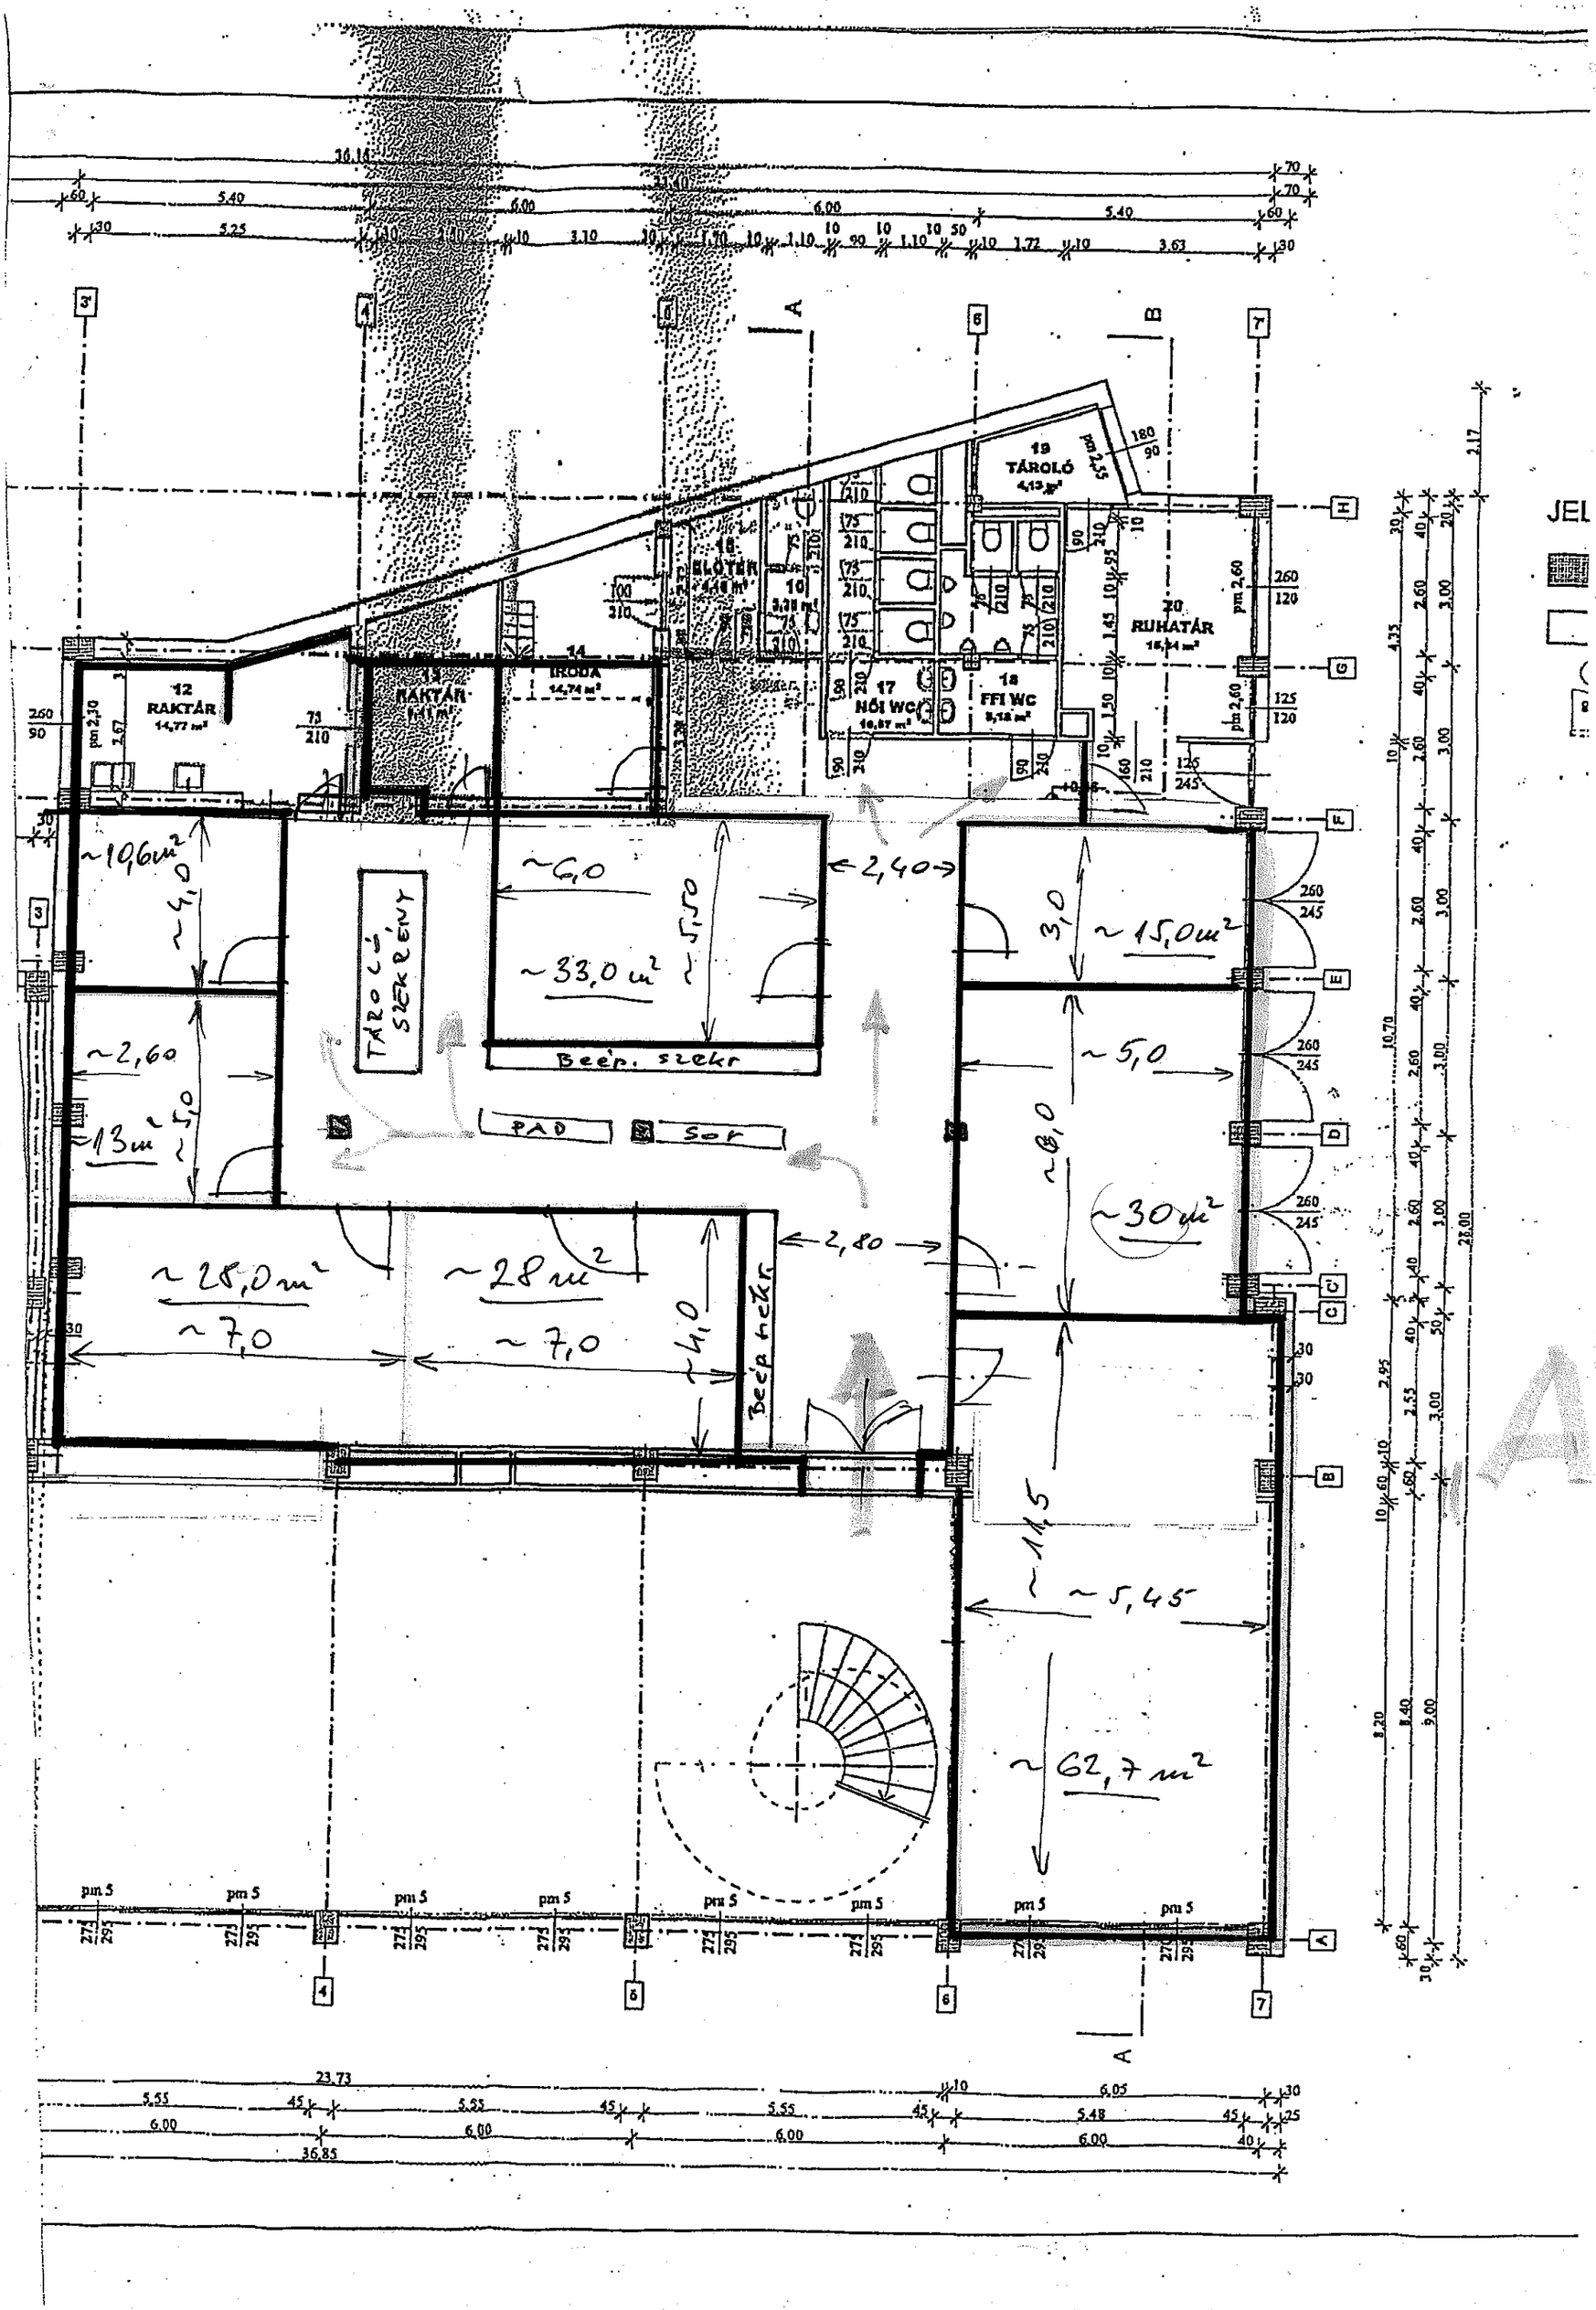
12 RAKTÁR 14,77 m²
13 RAKTÁR 14,41 m²
14 IRODA 14,74 m²
15 FŰTŐ 4,16 m²
16 ELOTÉR 3,38 m²
17 NŐI WC 10,87 m²
18 FFI WC 5,18 m²
19 TÁROLÓ 4,13 m²
20 RUHATÁR 16,41 m²
~19,6m²
~4,0
~2,60
~5,0
~13m²
TÁROLÓ SZEKRÉNY
~6,0
~5,50
~33,0 m²
Beép. szekr
PAD
Sor
2,40
3,0
~15,0m²
~5,0
~8,0
~30m²
~28,0m²
~7,0
~28m²
~7,0
~4,0
Beép. szekr
2,80
~14,5
~5,45
~62,7m²
JEL