Szemészeti Klinika
Onkoterápiás Klinika
II. emelet alaprajz
készült: 2006. szeptember
módosítva: 2009.szeptember
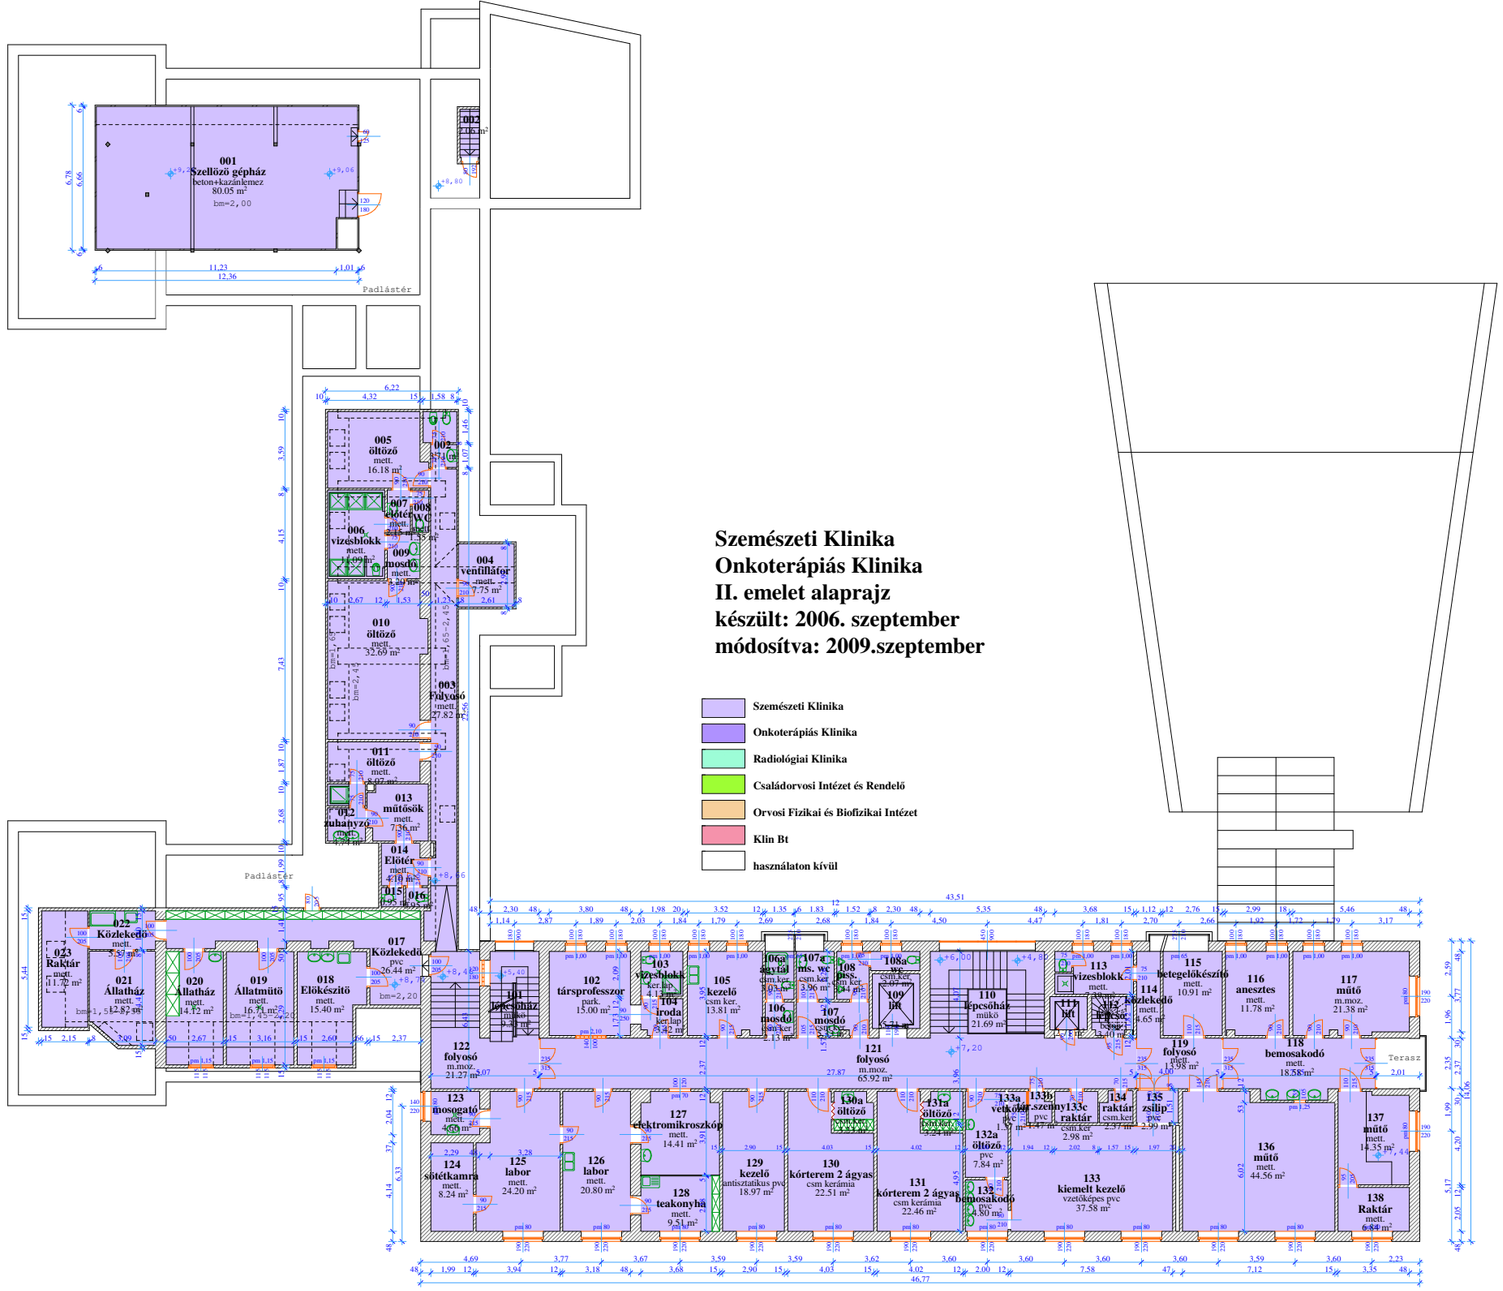
- Szemészeti Klinika
- Onkoterápiás Klinika
- Radiológiai Klinika
- Családorvosi Intézet és Rendelő
- Orvosi Fizikai és Biofizikai Intézet
- Klin Bt
- használaton kívül