


DÓM TÉR

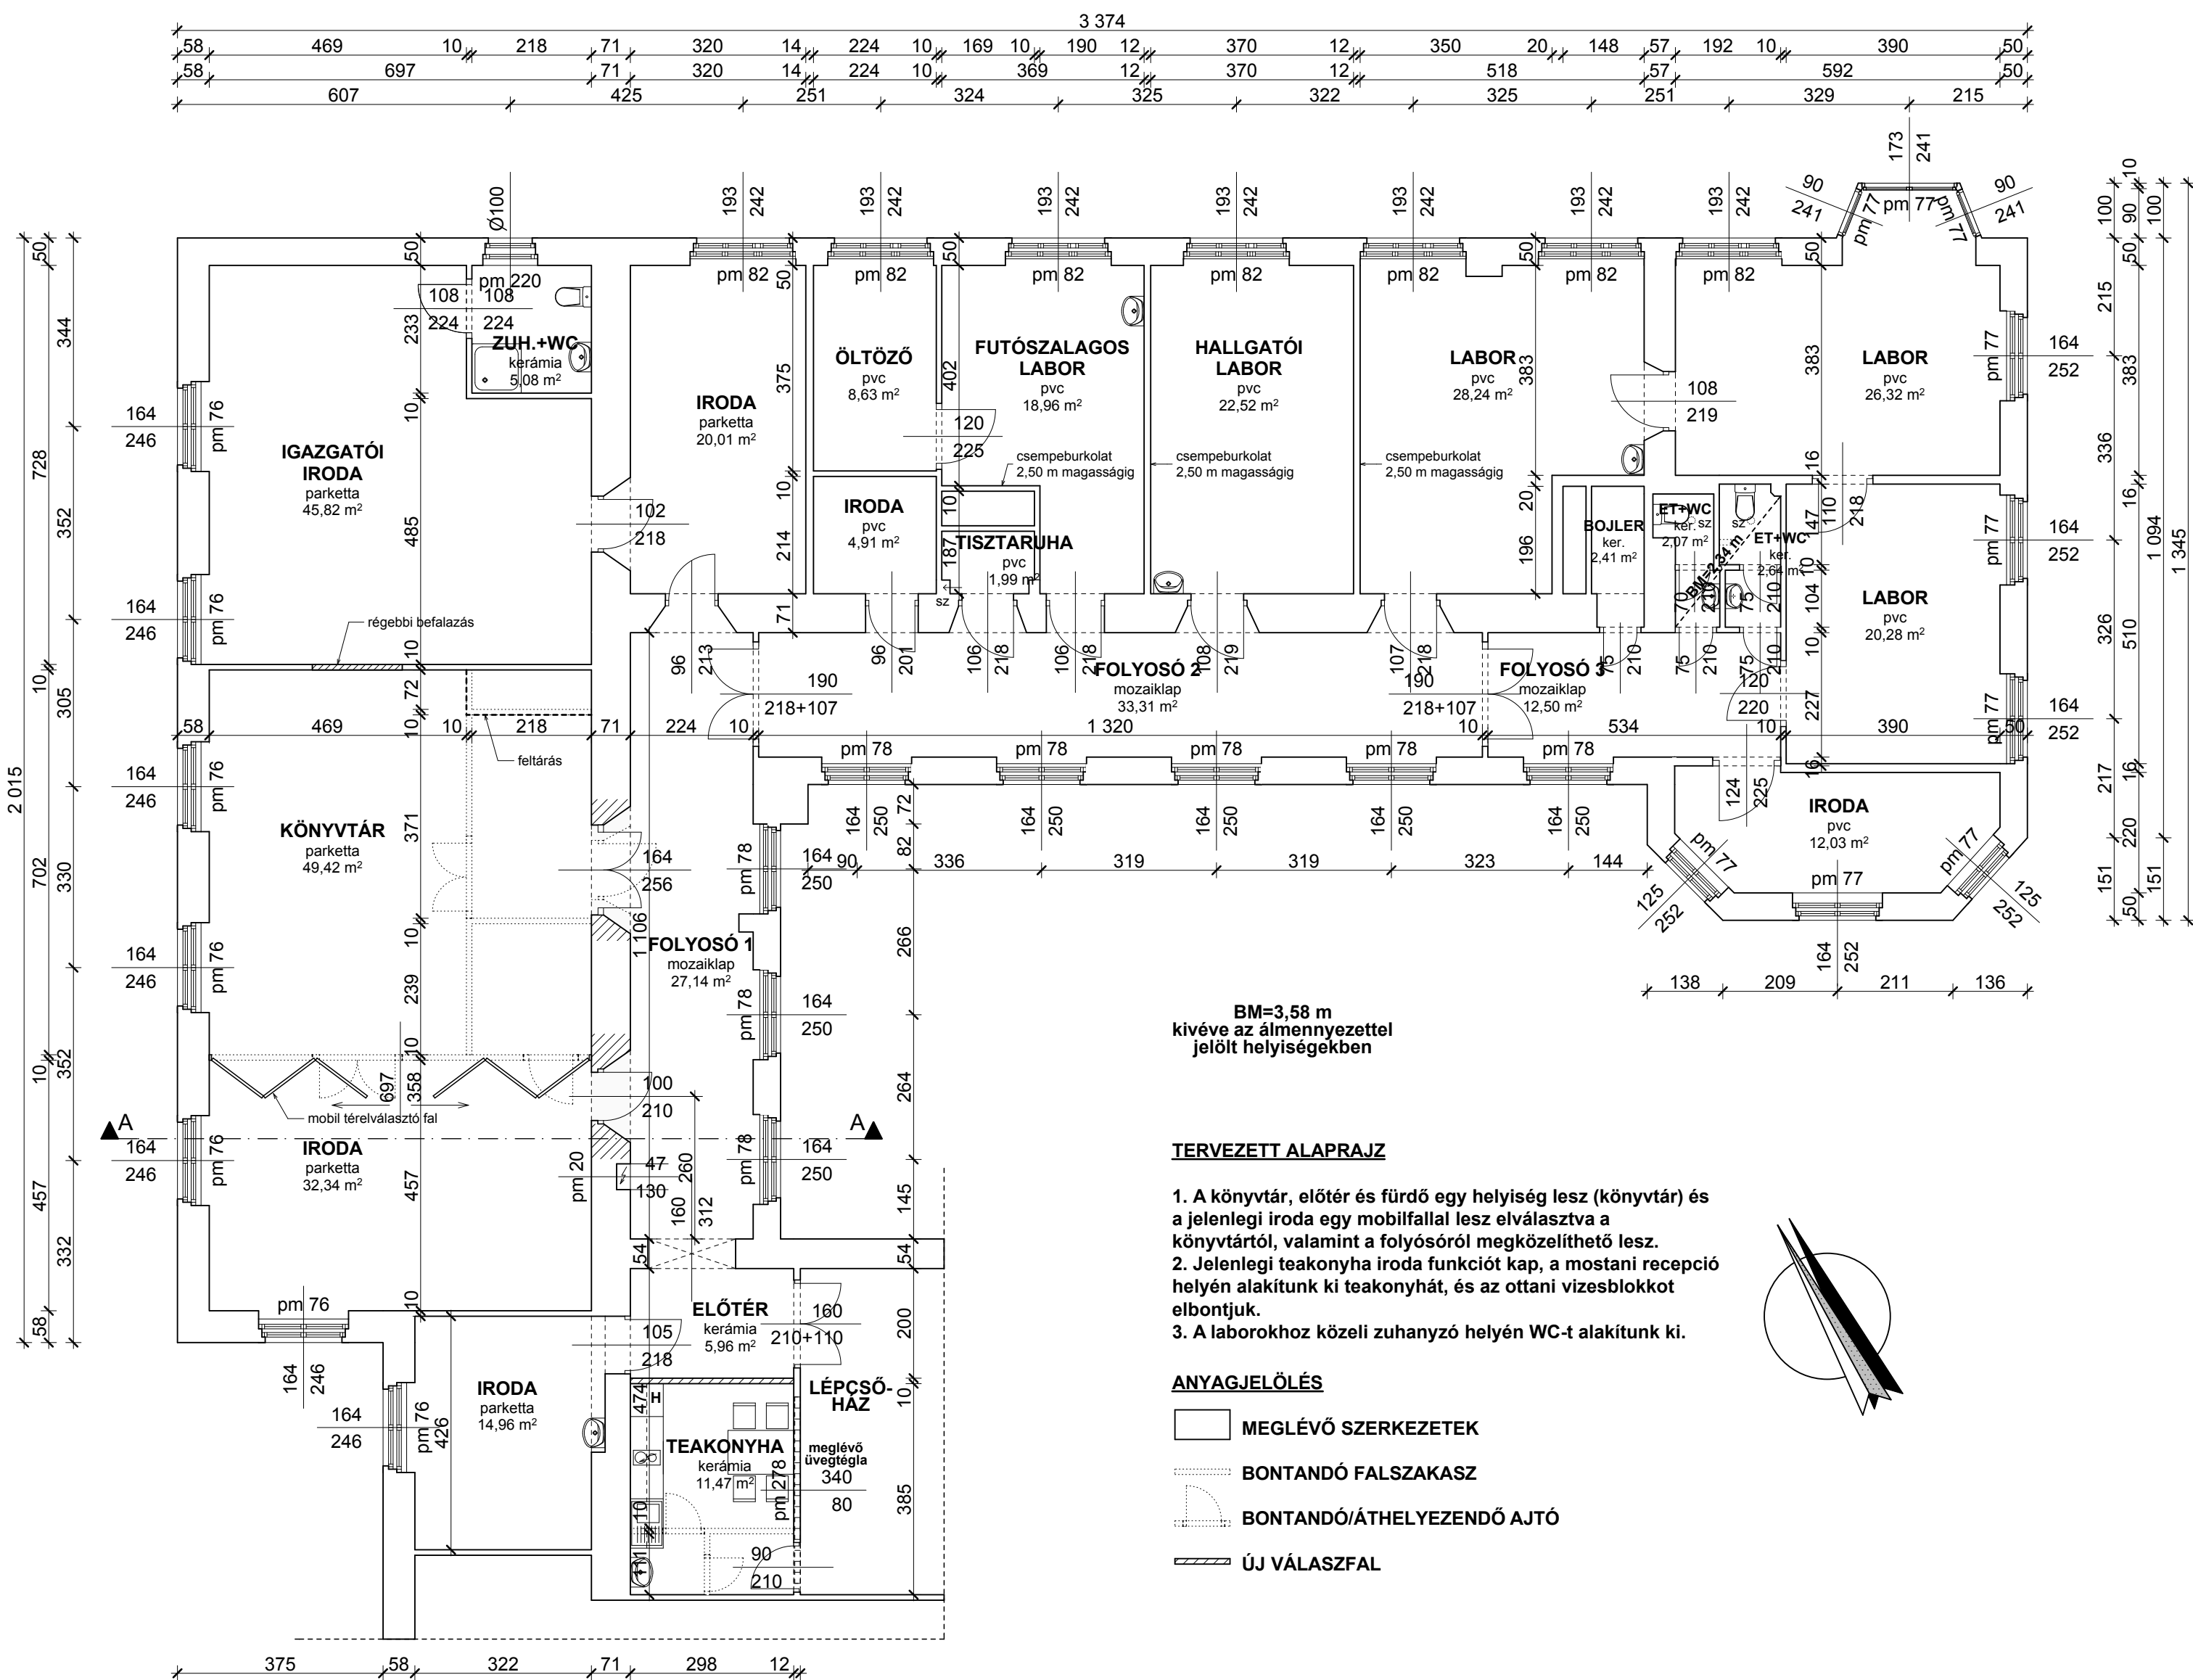

DUNA-TISZA
INGATLANFEJLESZTŐ KFT
6726 Szeged, Fő fasor 16-20.
Telefon/fax: (62) 432-369

ENGEDÉLYEZÉSI TERV

ÉPÍTÉSI MUNKÁK

SZTE-FARMAKOLÓGIA
ÁTALAKÍTÁSA
Szeged, Dóm tér. 12.
hrsz:3729

ÉPÍTETŐ:

Szegedi Tudomány Egyetem
Gazdasági és Műszaki
Főigazgatóság,
Műszaki Főosztály
6723 Szeged,
Szentháromság u. 34.

ALÁÍRÁS

TERVEZŐ:

Varga László
Okl. Építészmérnök
É 06-0146/13
Szeged, Fő fasor 16-20.

ALÁÍRÁS

DÁTUM:

2012. január

MÉRETARÁNY:

M=1:100

RAJZ MEGNEVEZÉSE:

1. EMELETI TERVEZETT
ALAPRAJZ

TERV LAP SZÁMA:

É-01