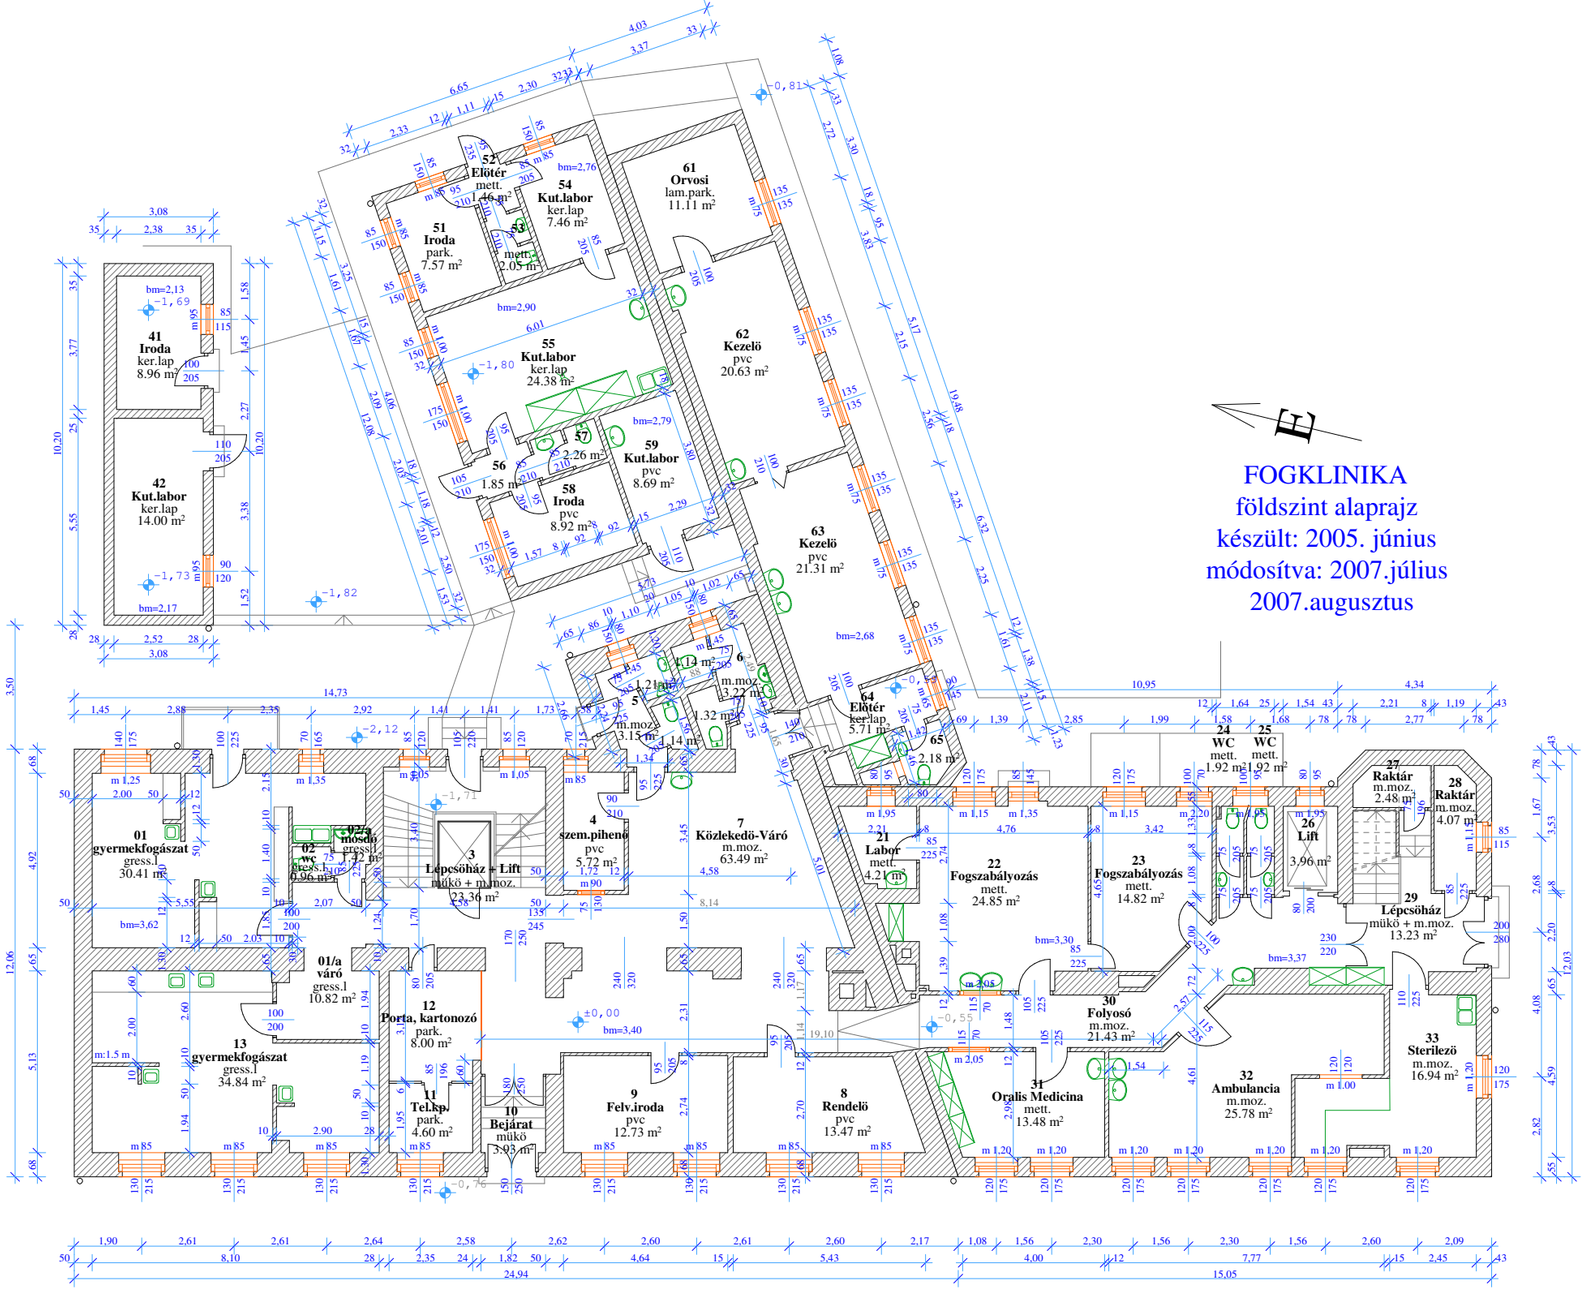
FOGKLINIKA
földszint alaprajz
készült: 2005. június
módosítva: 2007.július
2007.augusztus
41 Iroda ker.lap 8.96 m²
42 Kut.labor ker.lap 14.00 m²
51 Iroda park. 7.57 m²
52 Előtér mett. 1.46 m²
53 mett. 2.05 m²
54 Kut.labor ker.lap 7.46 m²
55 Kut.labor ker.lap 24.38 m²
56 1.85 m²
57 2.26 m²
58 Iroda pvc 8.92 m²
59 Kut.labor pvc 8.69 m²
61 Orvosi lam.park. 11.11 m²
62 Kezelö pvc 20.63 m²
63 Kezelö pvc 21.31 m²
64 Előtér ker.lap 5.71 m²
65 2.18 m²
1 1.14 m²
2 1.21 m²
3 Lépcsőház + Lift mükö + m.moz. 23.36 m²
4 szem.pihenö pvc 5.72 m²
5 m.moz. 3.15 m²
6 m.moz. 3.22 m²
7 Közlekedö-Váró m.moz. 63.49 m²
01 gyermekfogászat gress.l 30.41 m²
02 wc gress.l 0.96 m²
02/a mosdó gress.l 1.42 m²
01/a váró gress.l 10.82 m²
12 Porta, kartonozó park. 8.00 m²
13 gyermekfogászat gress.l 34.84 m²
11 Tel.kp. park. 4.60 m²
10 Bejárat mükö 3.93 m²
9 Felv.iroda pvc 12.73 m²
8 Rendelö pvc 13.47 m²
21 Labor mett. 4.21 m²
22 Fogszabályozás mett. 24.85 m²
23 Fogszabályozás mett. 14.82 m²
24 WC mett. 1.92 m²
25 WC mett. 1.92 m²
26 Lift 3.96 m²
27 Raktár m.moz. 2.48 m²
28 Raktár m.moz. 4.07 m²
29 Lépcsőház mükö + m.moz. 13.23 m²
30 Folyosó m.moz. 21.43 m²
31 Orális Medicina mett. 13.48 m²
32 Ambulancia m.moz. 25.78 m²
33 Sterilezö m.moz. 16.94 m²
24.94
15.05