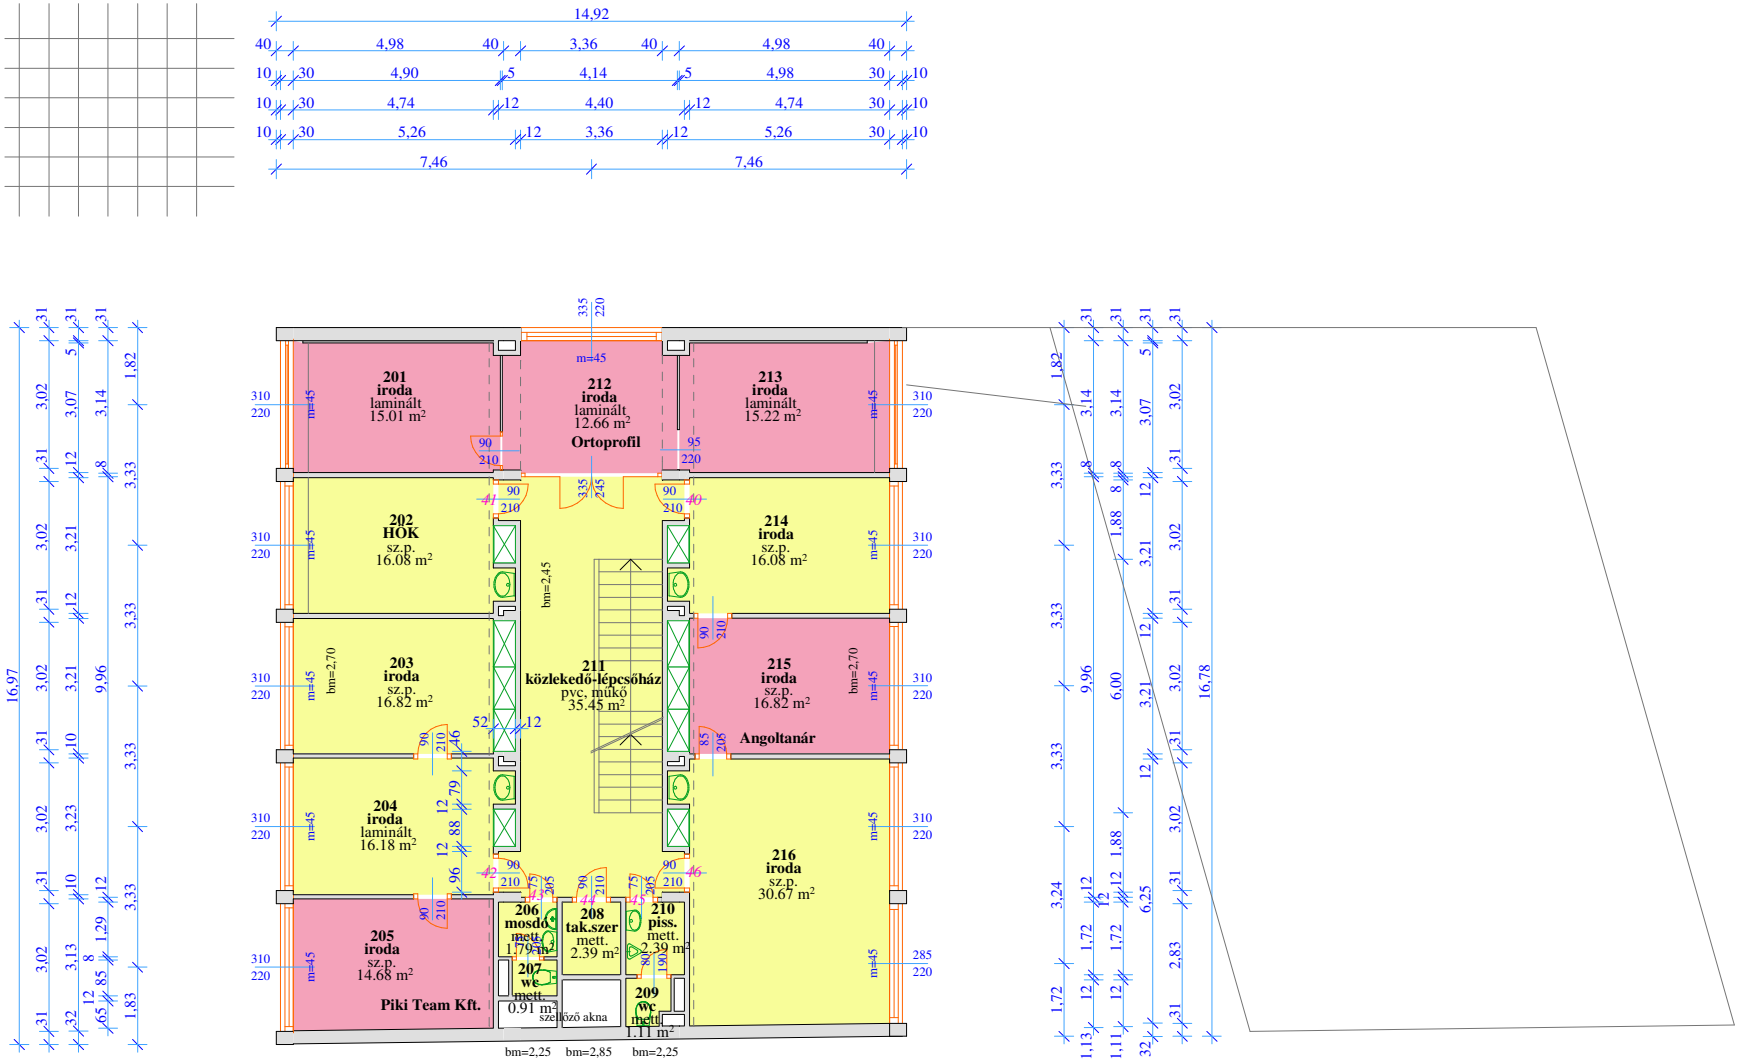

Szeged, Tisza Lajos krt. 83.
2.emelet alaprajz
2012.december