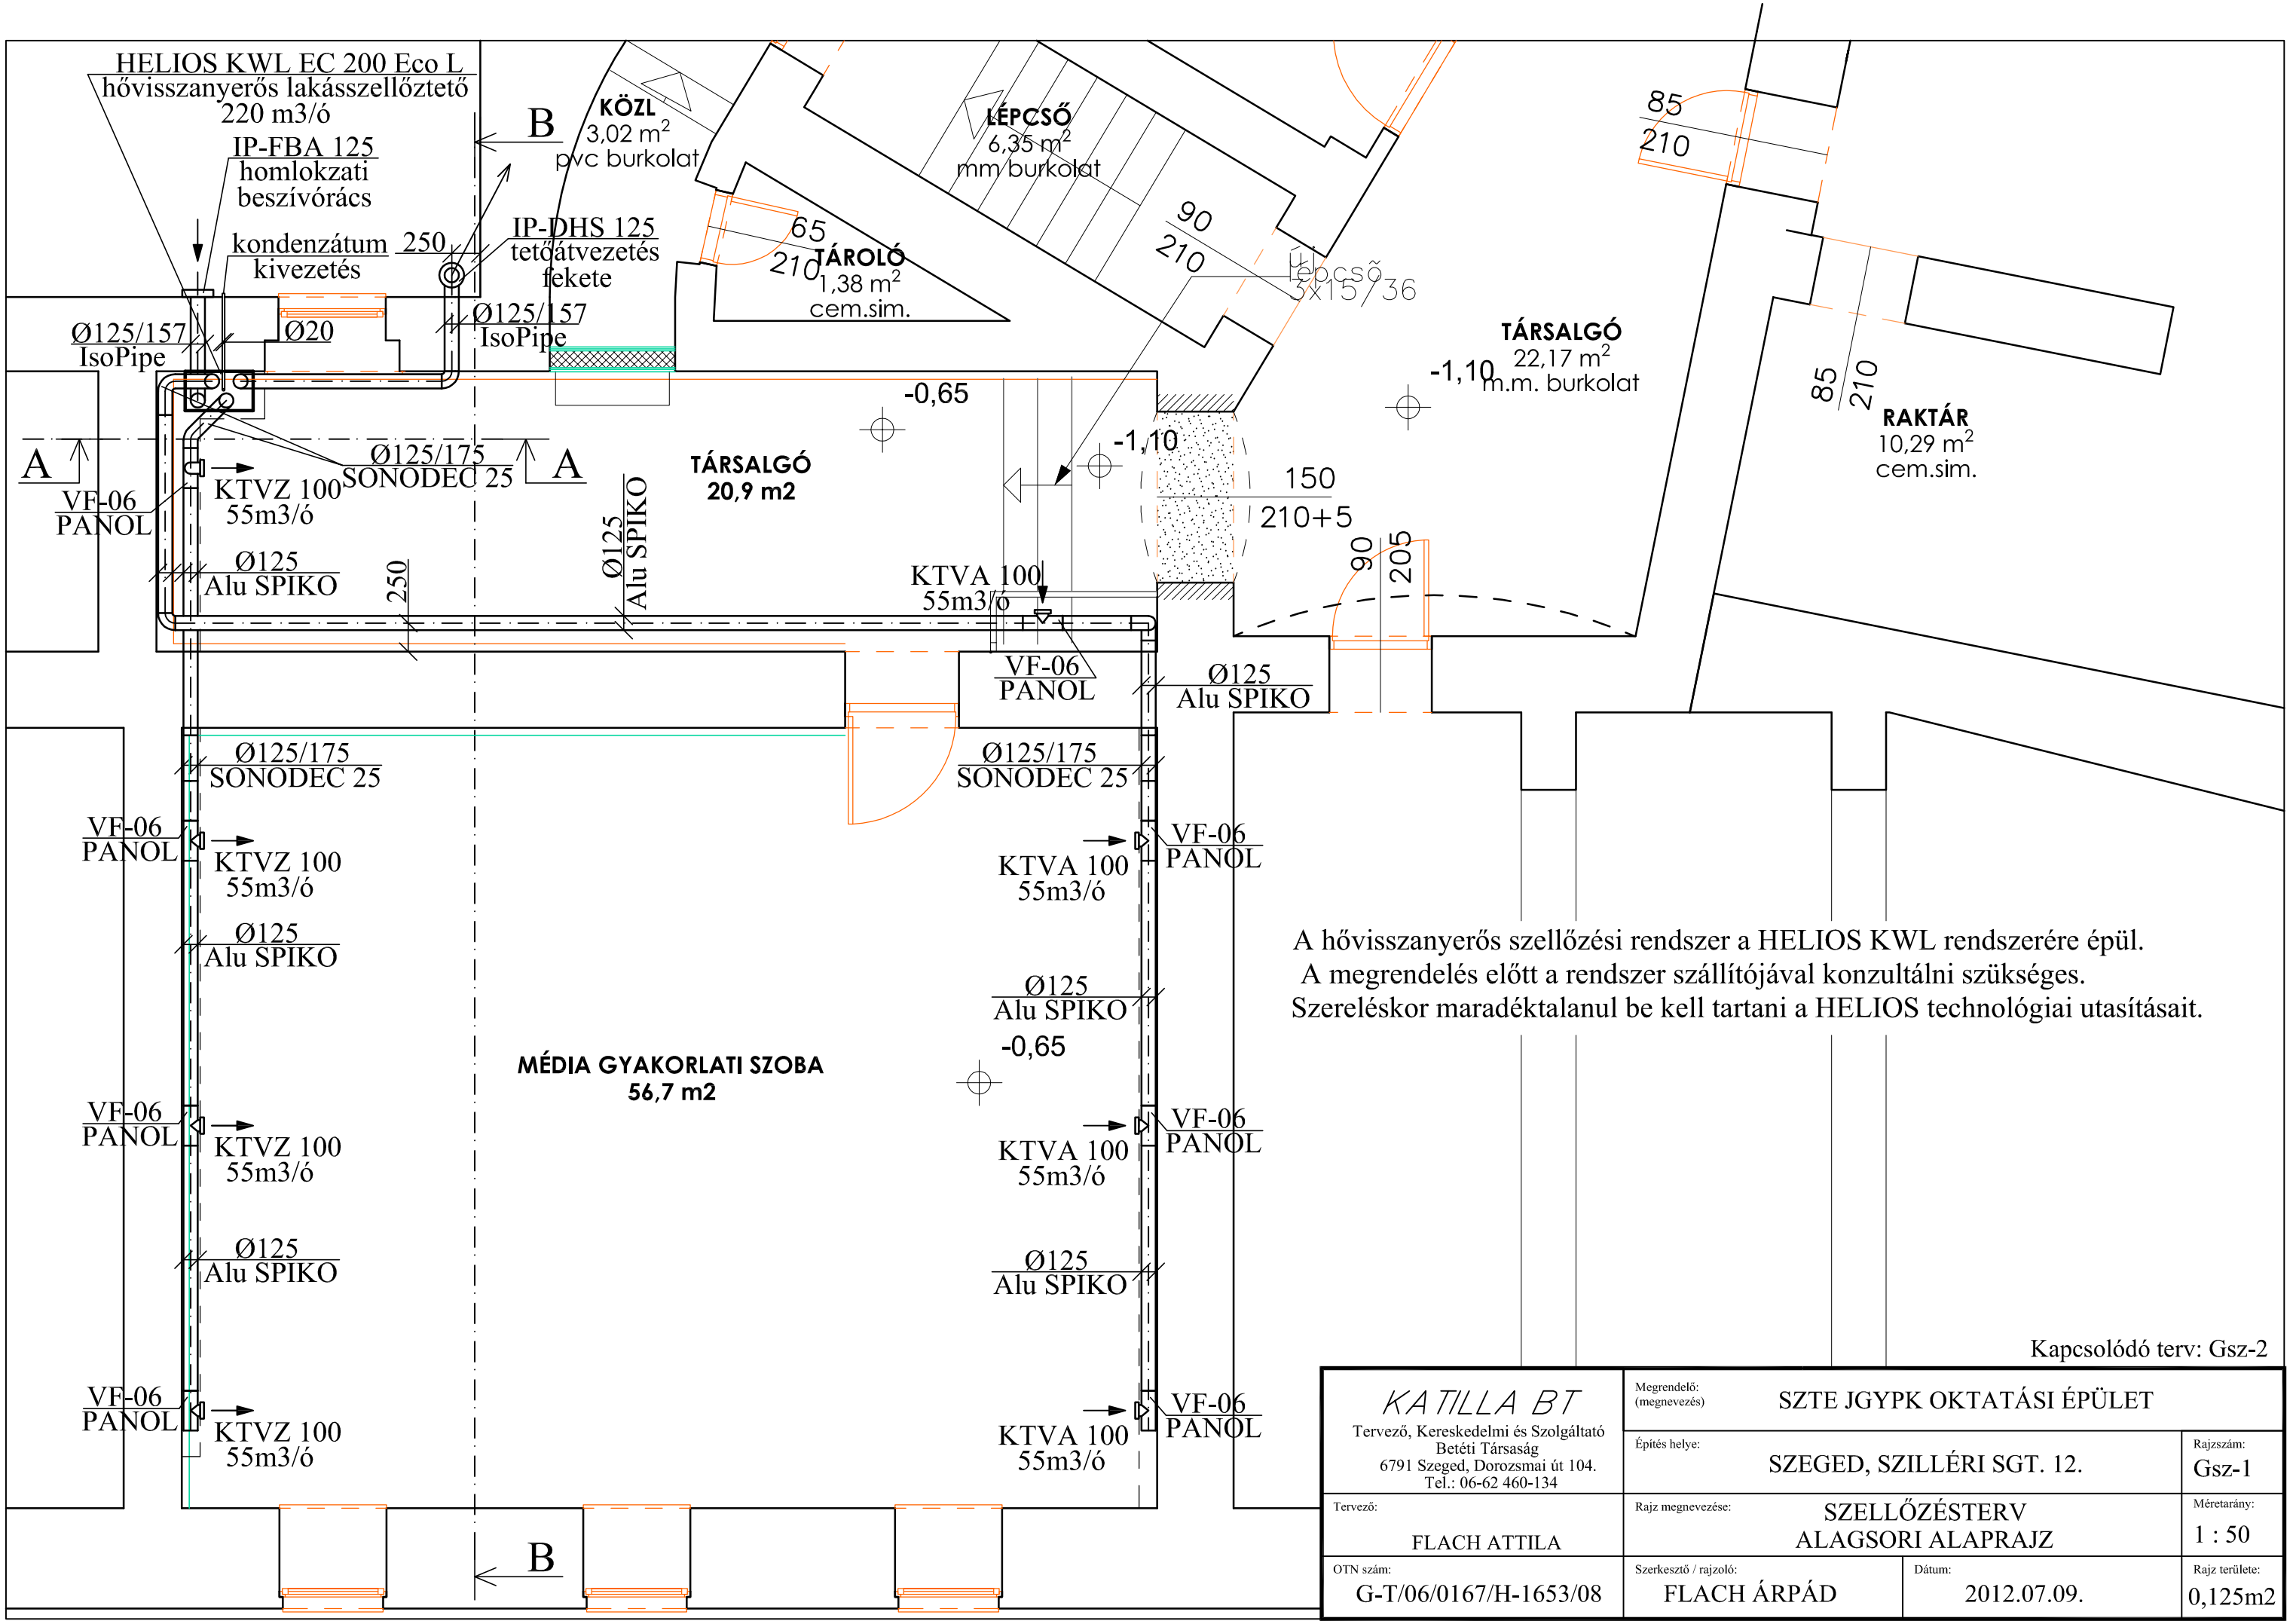

A hővisszanyerős szellőzési rendszer a HELIOS KWL rendszerére épül.
A megrendelés előtt a rendszer szállítójával konzultálni szükséges.
Szereléskor maradéktalanul be kell tartani a HELIOS technológiai utasításait.

Kapcsolódó terv: Gsz-2

KATILLA BT
Tervező, Kereskedelmi és Szolgáltató
Betéti Társaság
6791 Szeged, Dorozsmai út 104.
Tel.: 06-62 460-134

Megrendelő: (megnevezés)	SZTE JGYPK OKTATÁSI ÉPÜLET		
Építés helye:	SZEGED, SZILLÉRI SGT. 12.		Rajzszám: Gsz-1
Tervező: FLACH ATTILA	Rajz megnevezése: SZELLŐZÉSTERV ALAGSORI ALAPRAJZ		Méretarány: 1 : 50
OTN szám: G-T/06/0167/H-1653/08	Szerkesztő / rajzoló: FLACH ÁRPÁD	Dátum: 2012.07.09.	Rajz területe: 0,125m2