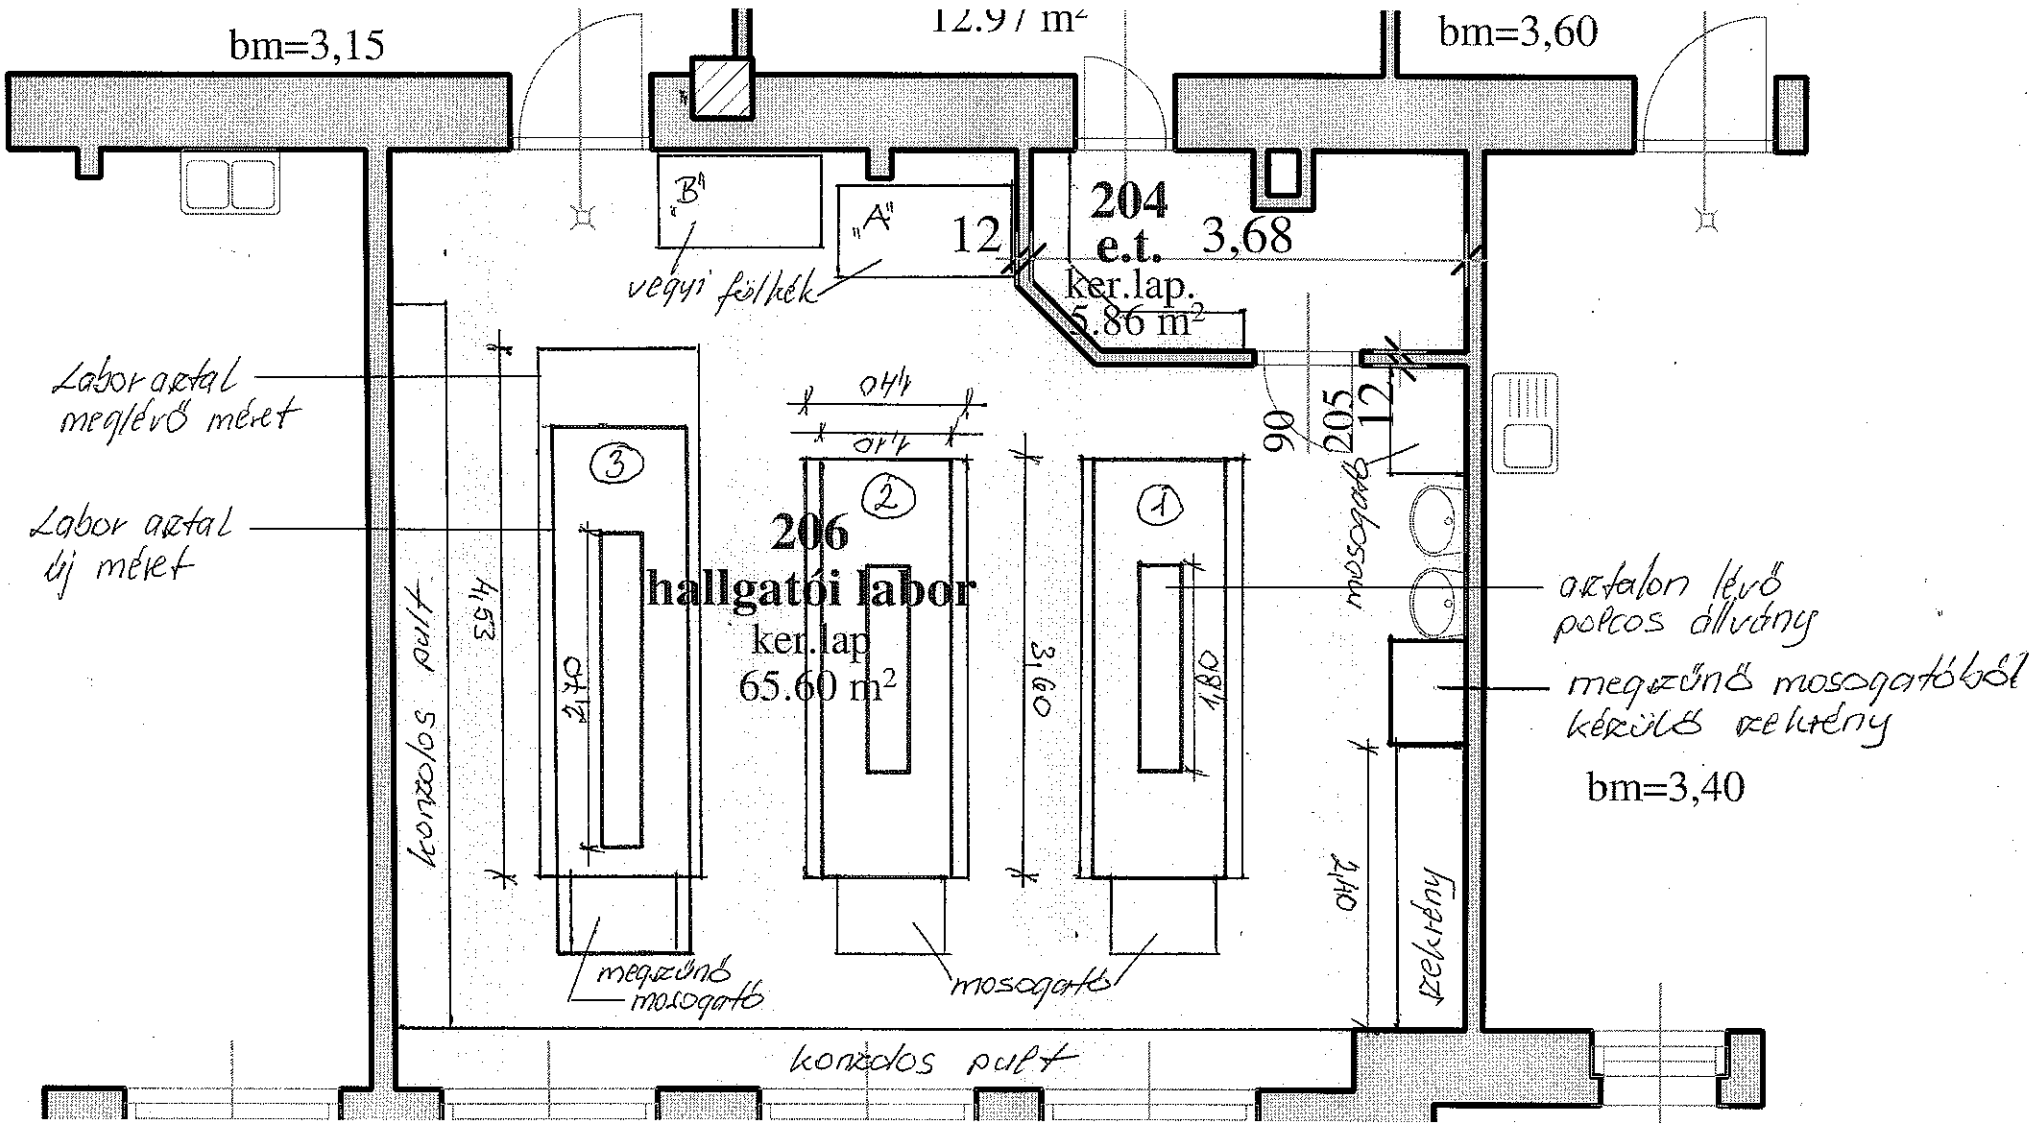
bm=3,15
12,97 m²
bm=3,60
„B"
„A"
12
204
e.t.
3,68
ker.lap.
5,86 m²
vegyi fülkék
Labor asztal
meglévő méret
Labor asztal
új méret
044
044
90
205
12
3
2
1
206
hallgatói labor
ker.lap
65,60 m²
konzolos pult
4,53
2,40
3,60
1,80
mosogató
asztalon lévő
polcos állvány
megszűnő mosogatóból
készülő szekrény
bm=3,40
2,40
fogas szekrény
megszűnő
mosogató
mosogató
konzolos pult