Hmvhely,Andrássy út.15.
Kollégium
fszt. alaprajz
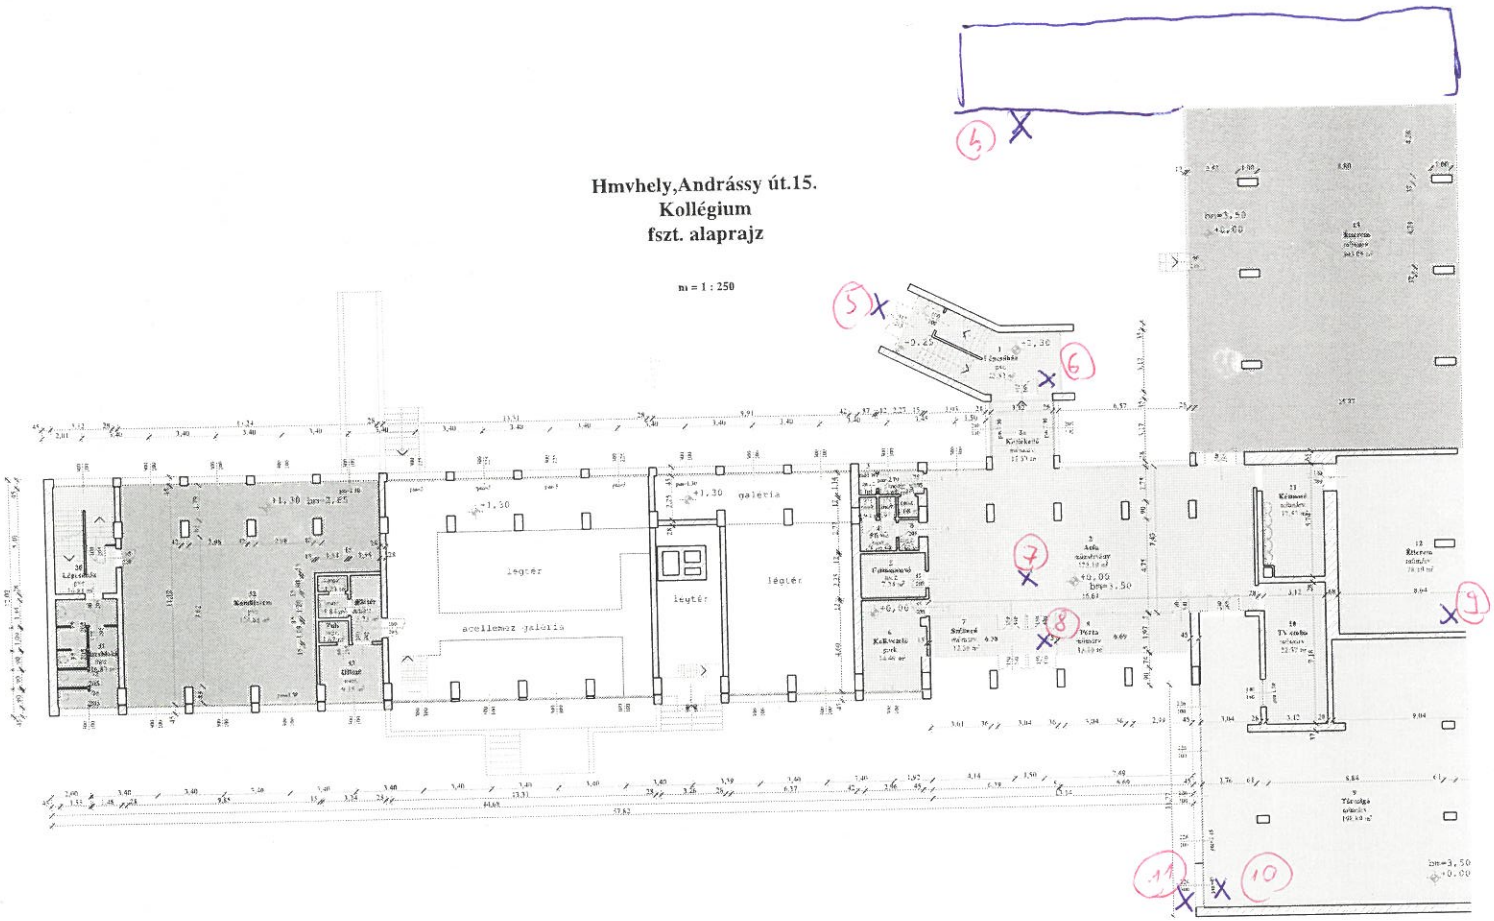
m = 1 : 250